





SCHEMA GENERALE VIDEO

SI VEDANO SCHEMI DI DETTAGLIO PER INFORMAZIONI PRECISE

LEGENDA :

-  Telecamera fissa
-  Wall box small (1 copia Fibra Ottica)
-  Predisposizione per telecamera fissa
-  Wall box large (4 copie Fibra Ottica e 1 presa RJ45 x rete aziendale)

CENTRAL TECHNICAL UTILITY ROOM

RACK CENTRALE

RACK
42 U
800x800

- SWITCH CORE 1
- SWITCH CORE 2
- PANNELLO COAX 3 G / SYNC
- PANNELLO FIBRA PTZ
- PANNELLO FIBRA WBS/SWITCH
- PANNELLO FIBRE WBL
- PANNELLO FIBRE VARIE (fonici, luci ecc)

2 cavi in fibra ottica da 12 F.O.

2 cavi in fibra ottica da 12 F.O.

4 cavi in fibra ottica da 12 F.O.

2 cavi in fibra ottica da 12 F.O.

2 cavi in fibra ottica da 12 F.O.



BUCA ORCHESTRA (DANTE)

REGIA LUCI

FONICI

REGIA SOTTOTITOLI

INFRASTRUTTURE RETE

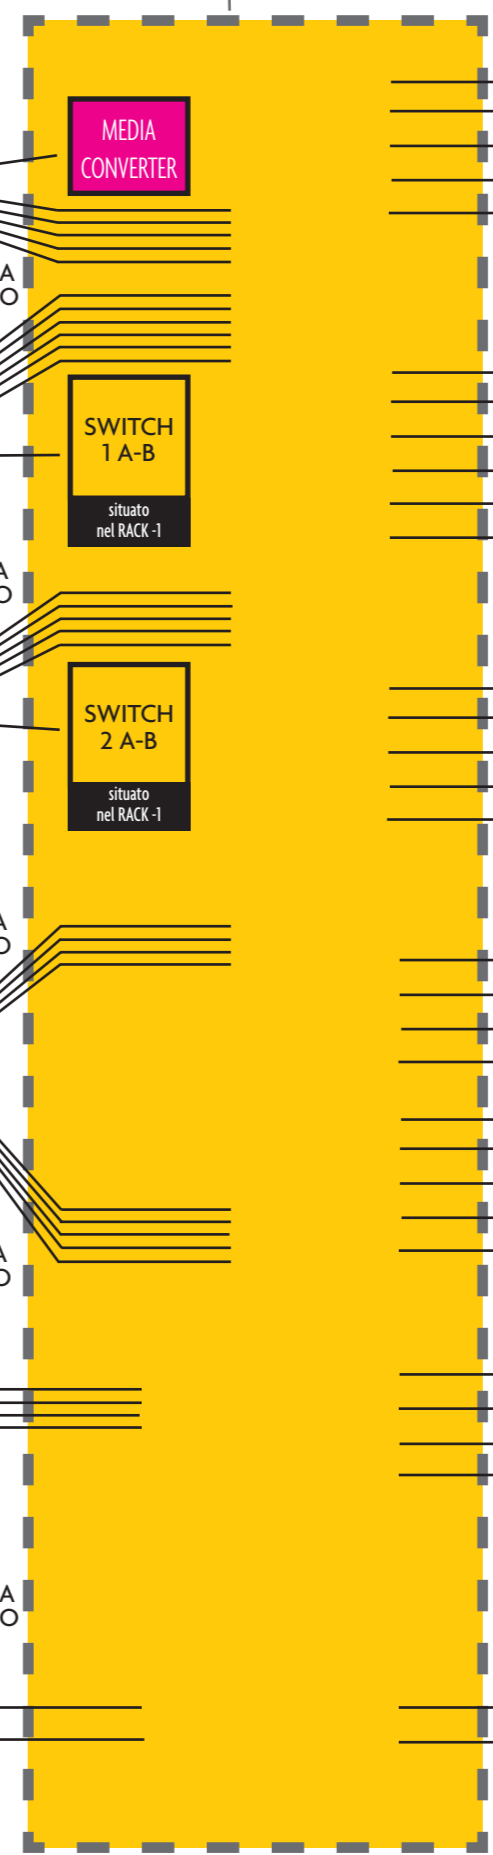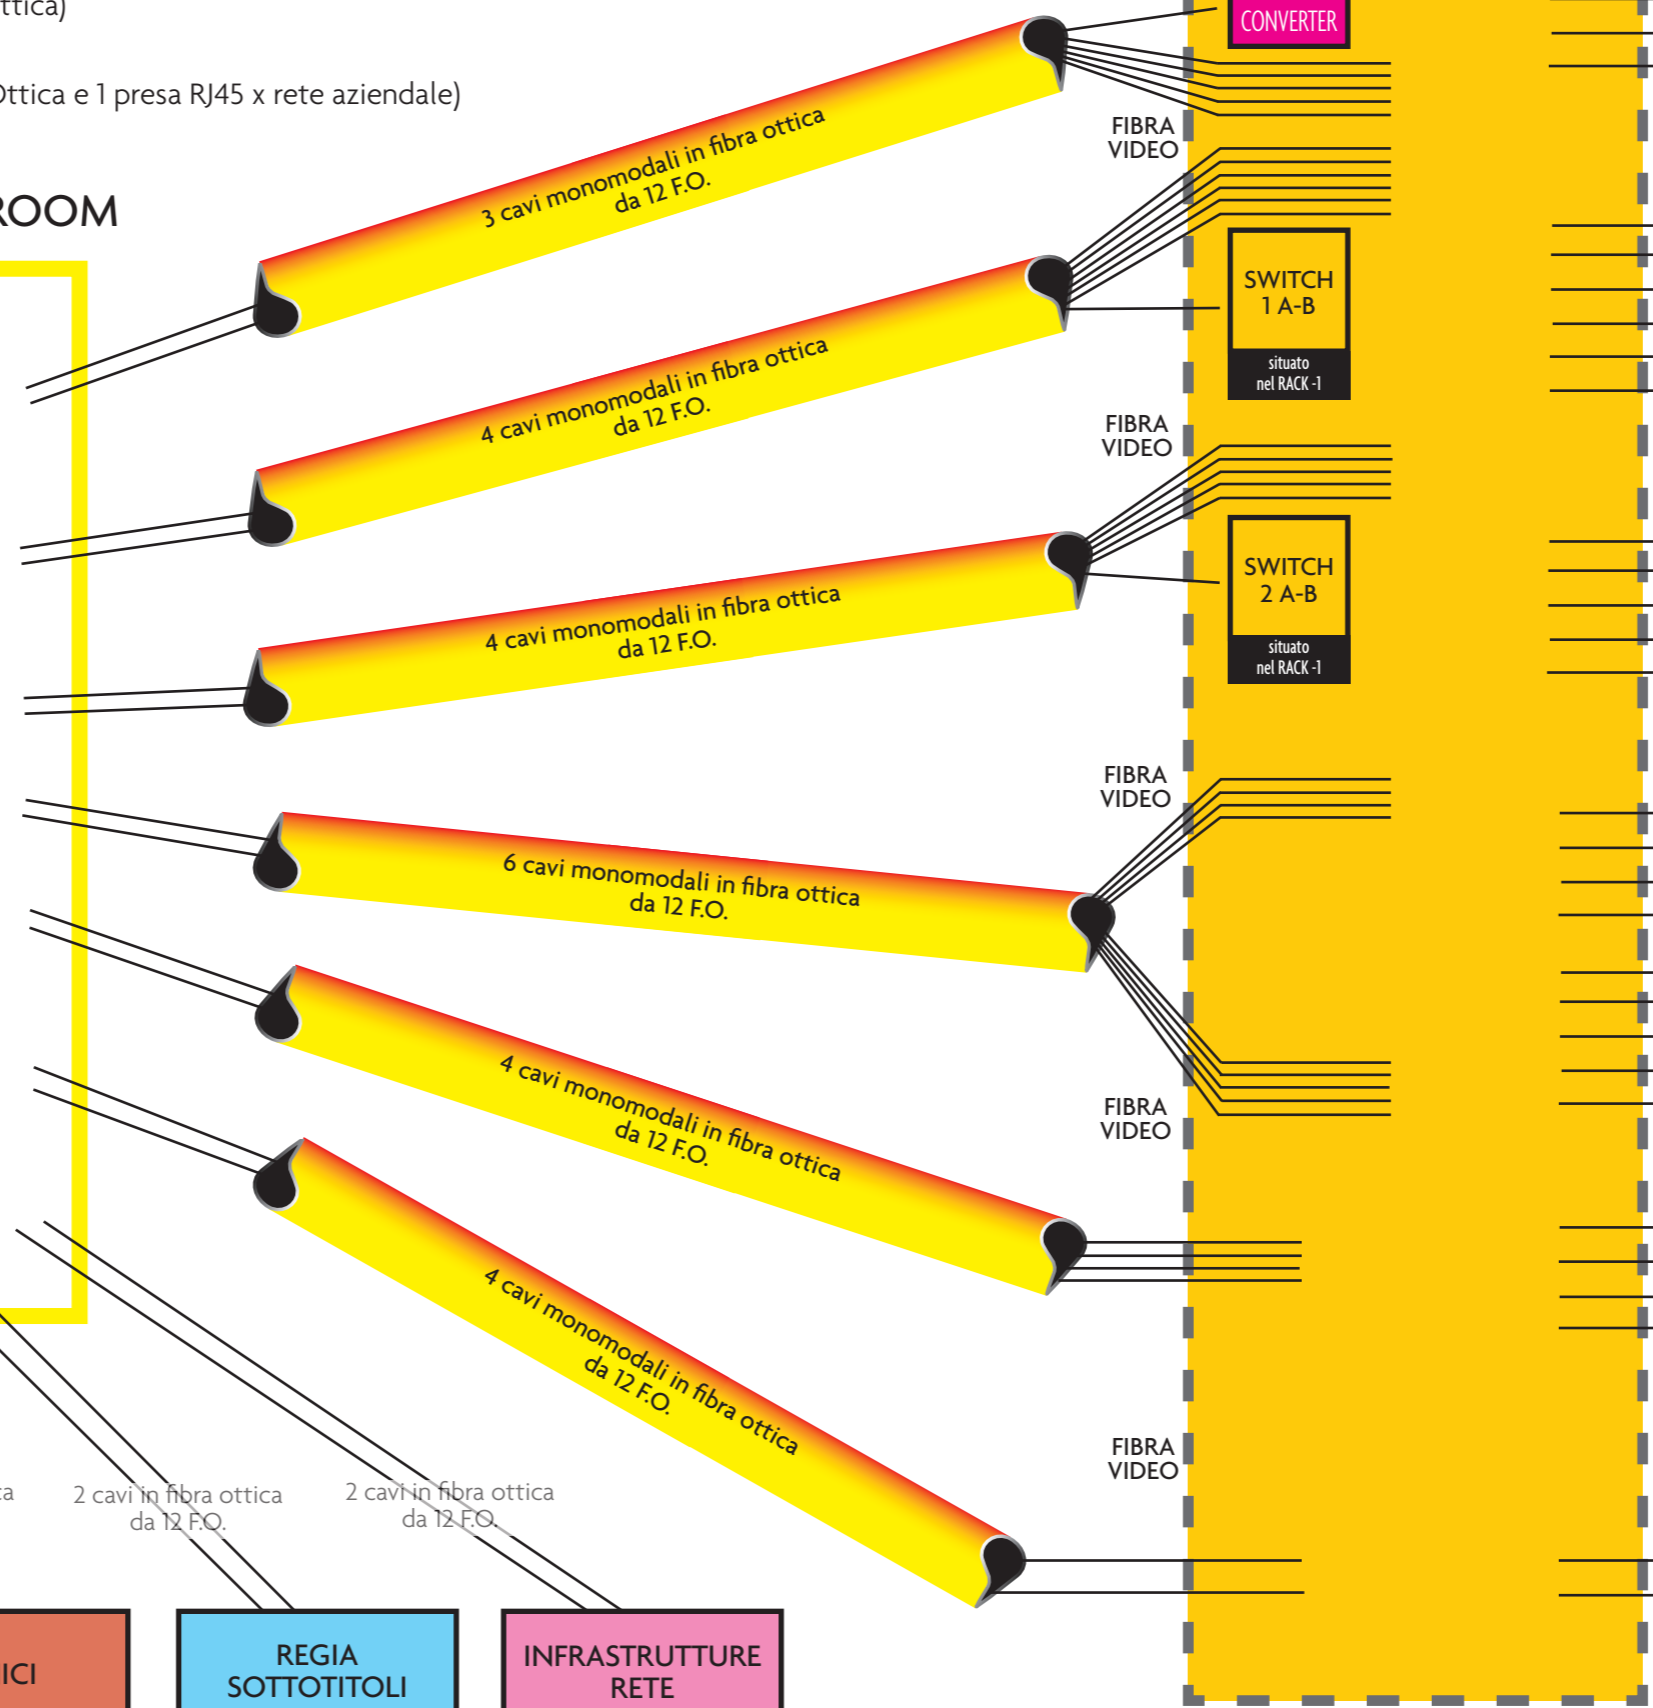


ZONE


- PALCO REALE n° 4+1
 - PTZ 3
 - PTZ 4
 - PTZ 5
 - PTZ 6
 - PTZ Pred. 12
- PALCO 3 2° ordine SX
 - PTZ 7
 - PTZ 8
 - PTZ Pred. 9
 - PTZ Pred. 10
 - WBS 13
 - WBL 14
- PALCO 3 2° ordine DX
 - PTZ 1
 - PTZ 2
 - PTZ Pred. 11
 - WBS 15
 - WBL 16
- FOYER n° 2+2
 - WBS 17
 - WBS 20
 - WBL 18
 - WBL 19
- RIDOTTO TOSCANINI n° 2+2
 - WBS 22
 - WBS 24
 - WBL 21
 - WBL 23
 - WBL 33
- RIDOTTO GALLERIE n° 2+2
 - WBS 30
 - WBS 32
 - WBL 29
 - WBL 31
- MUSEO TEATRO n° 2+2
 - WBS 26
 - WBL 28

BOX PALCO REALE Palco 20


3 CAVI da 12 Fibra Ottica Monomodali

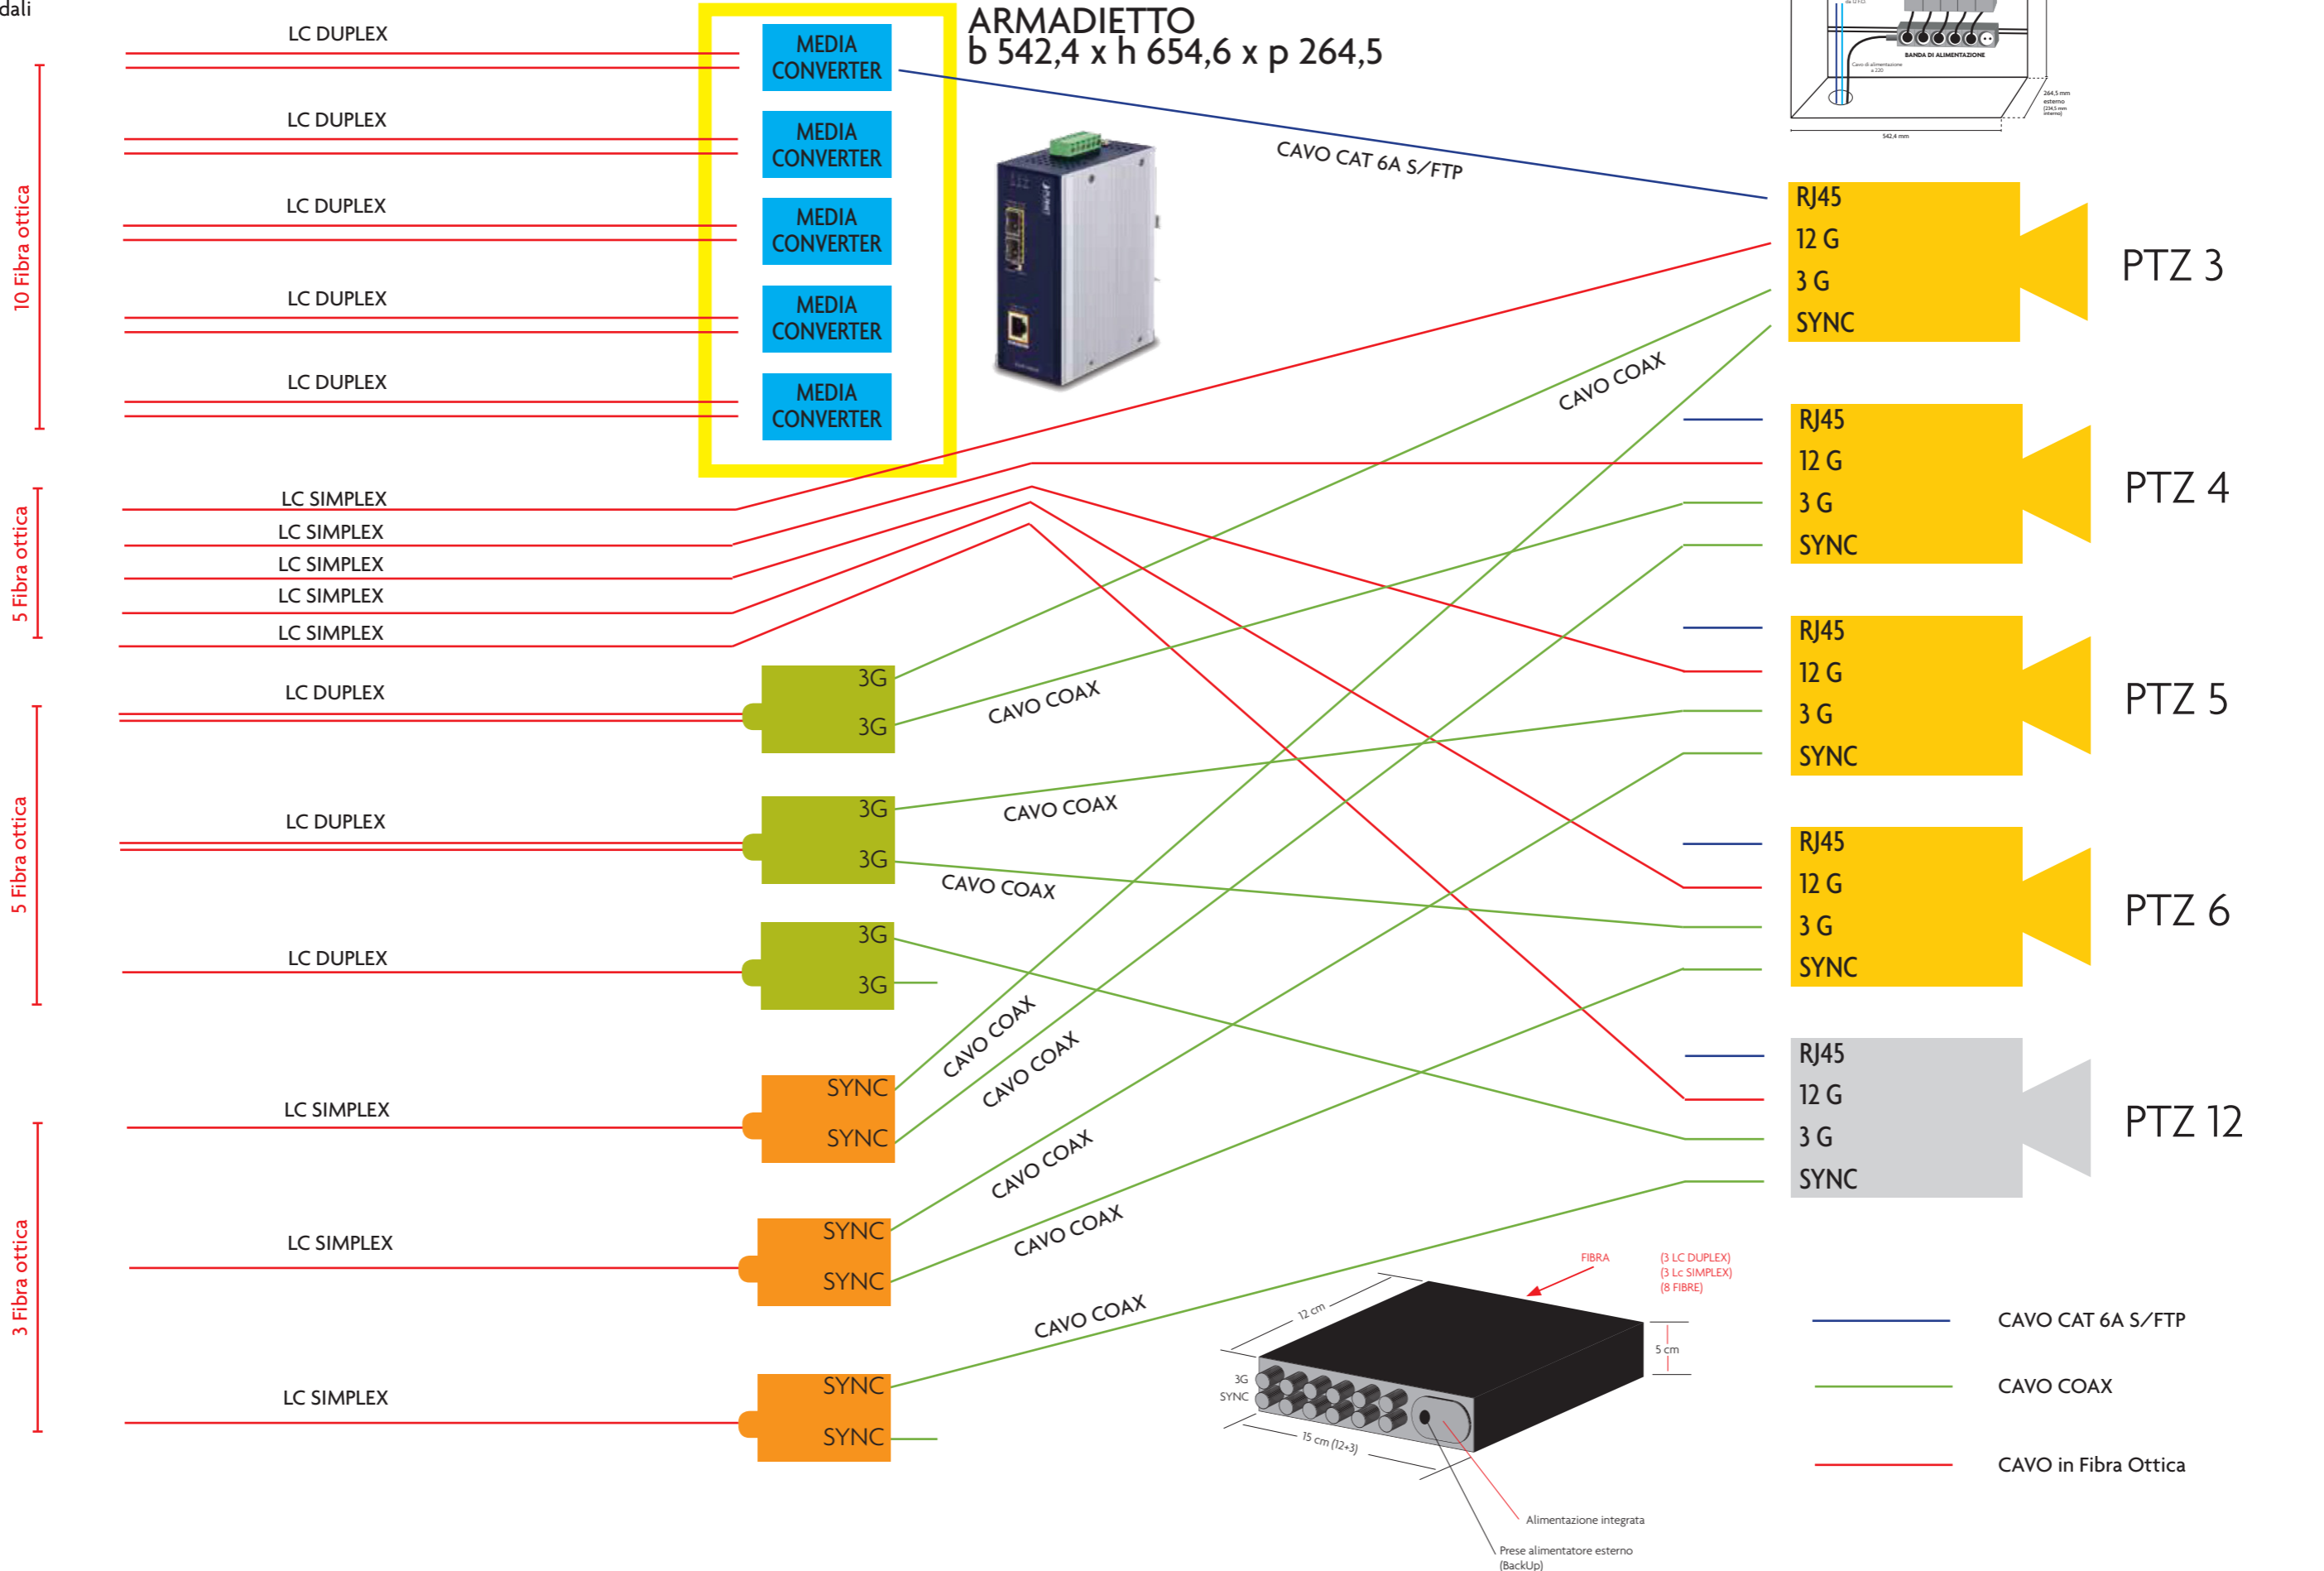


ARMADIETTO PALCO REALE (Palco 20)

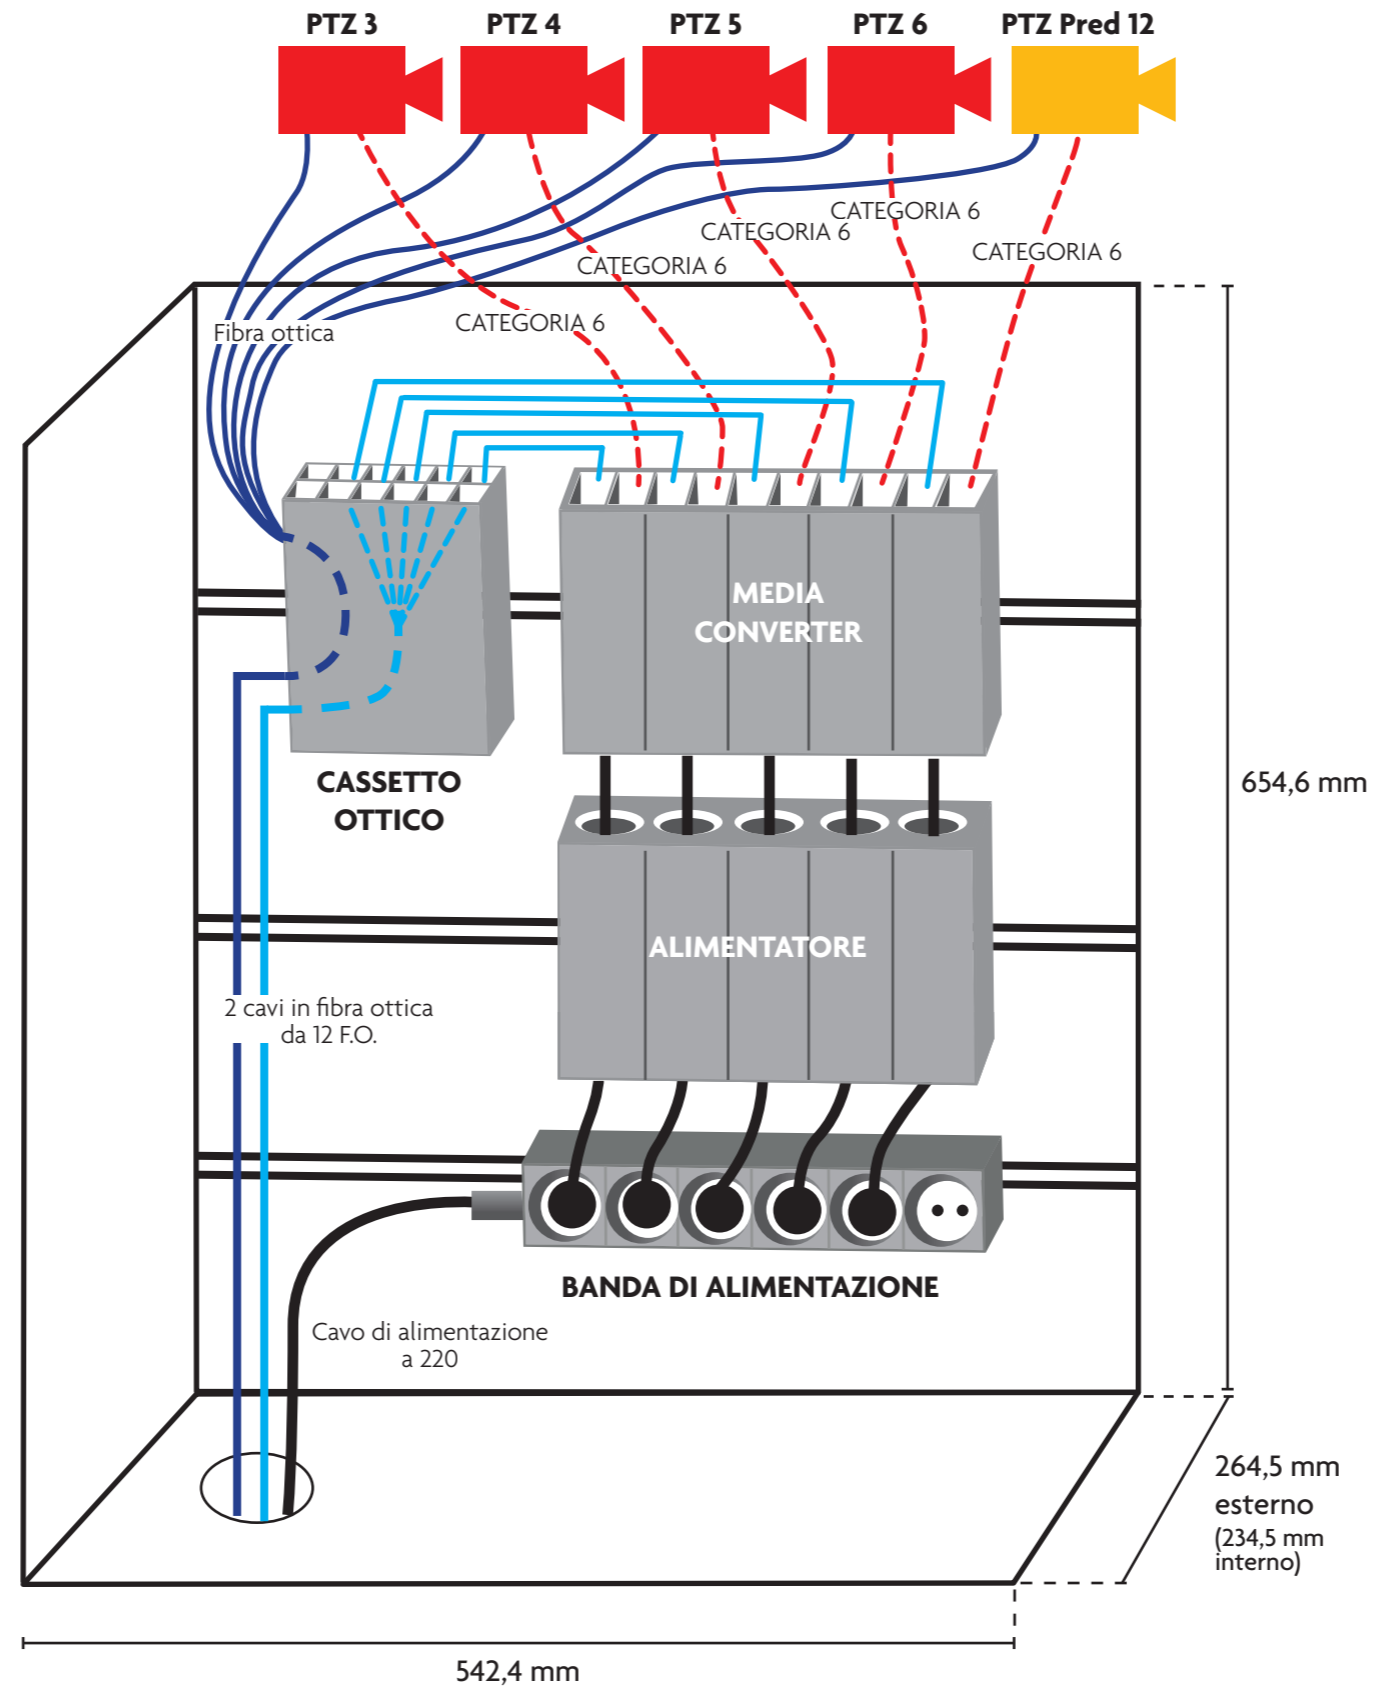


YELLOBRIK BOX

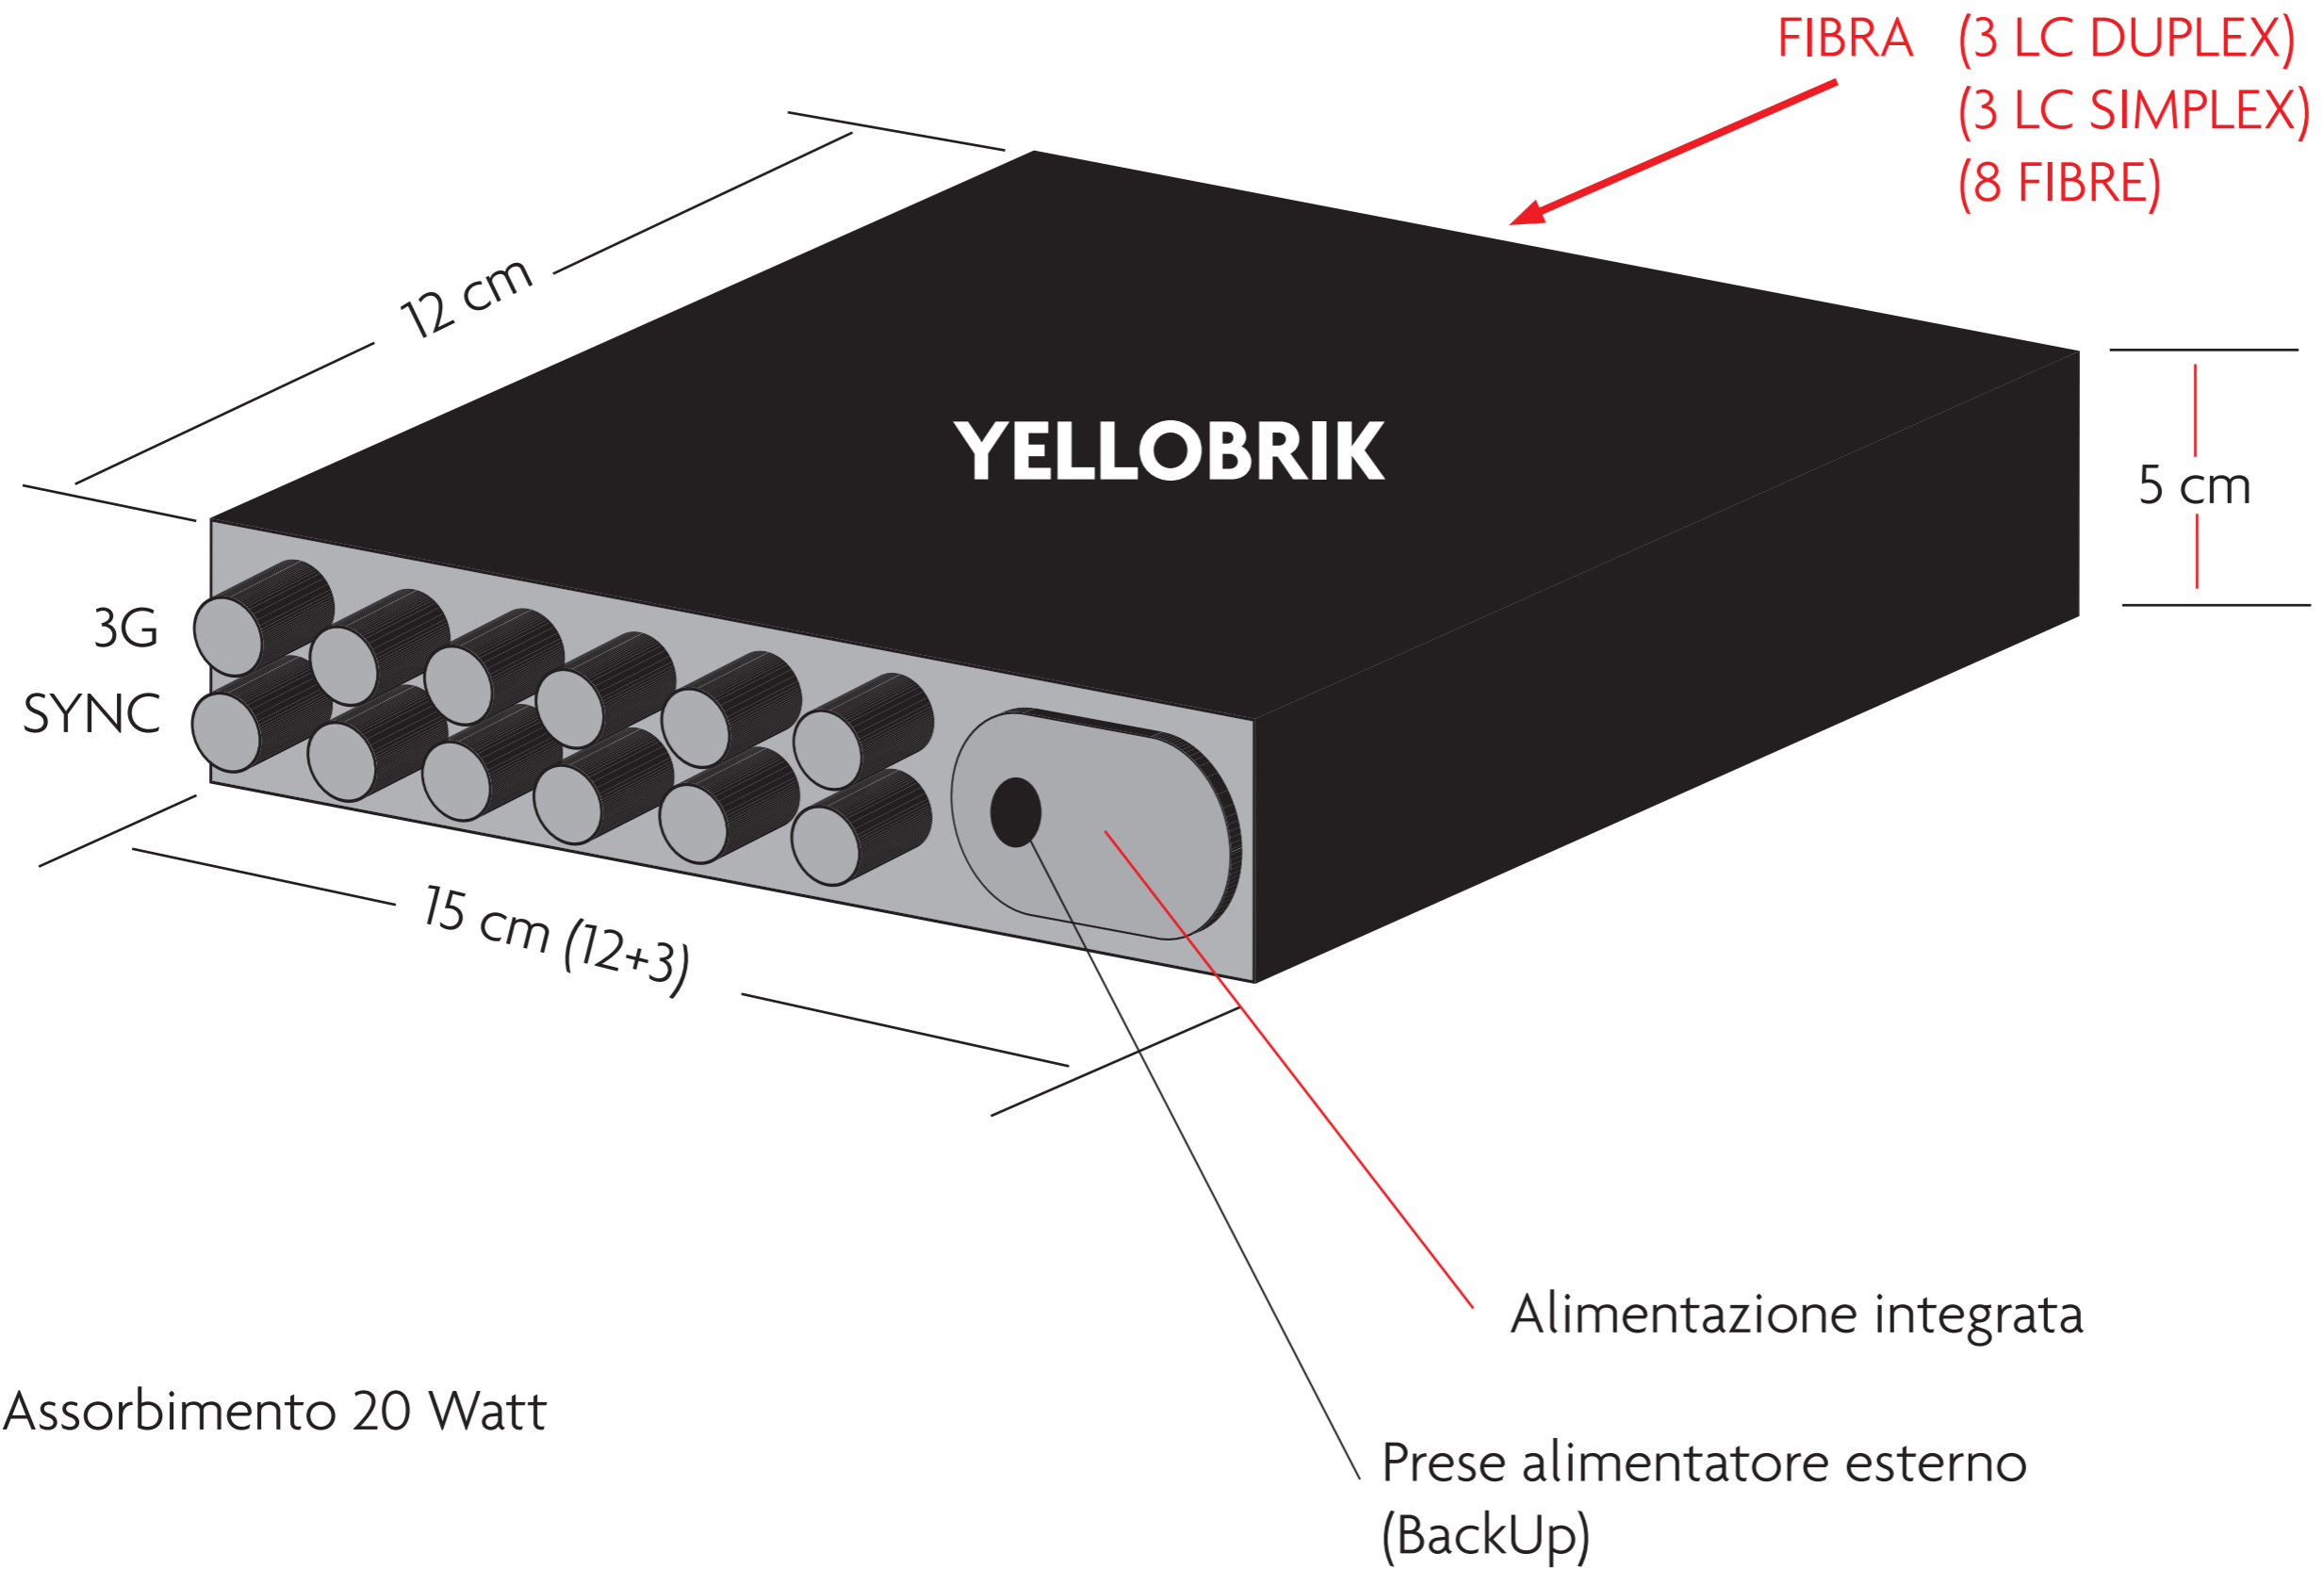


RACK PALCO 3 - 2° Ordine SX

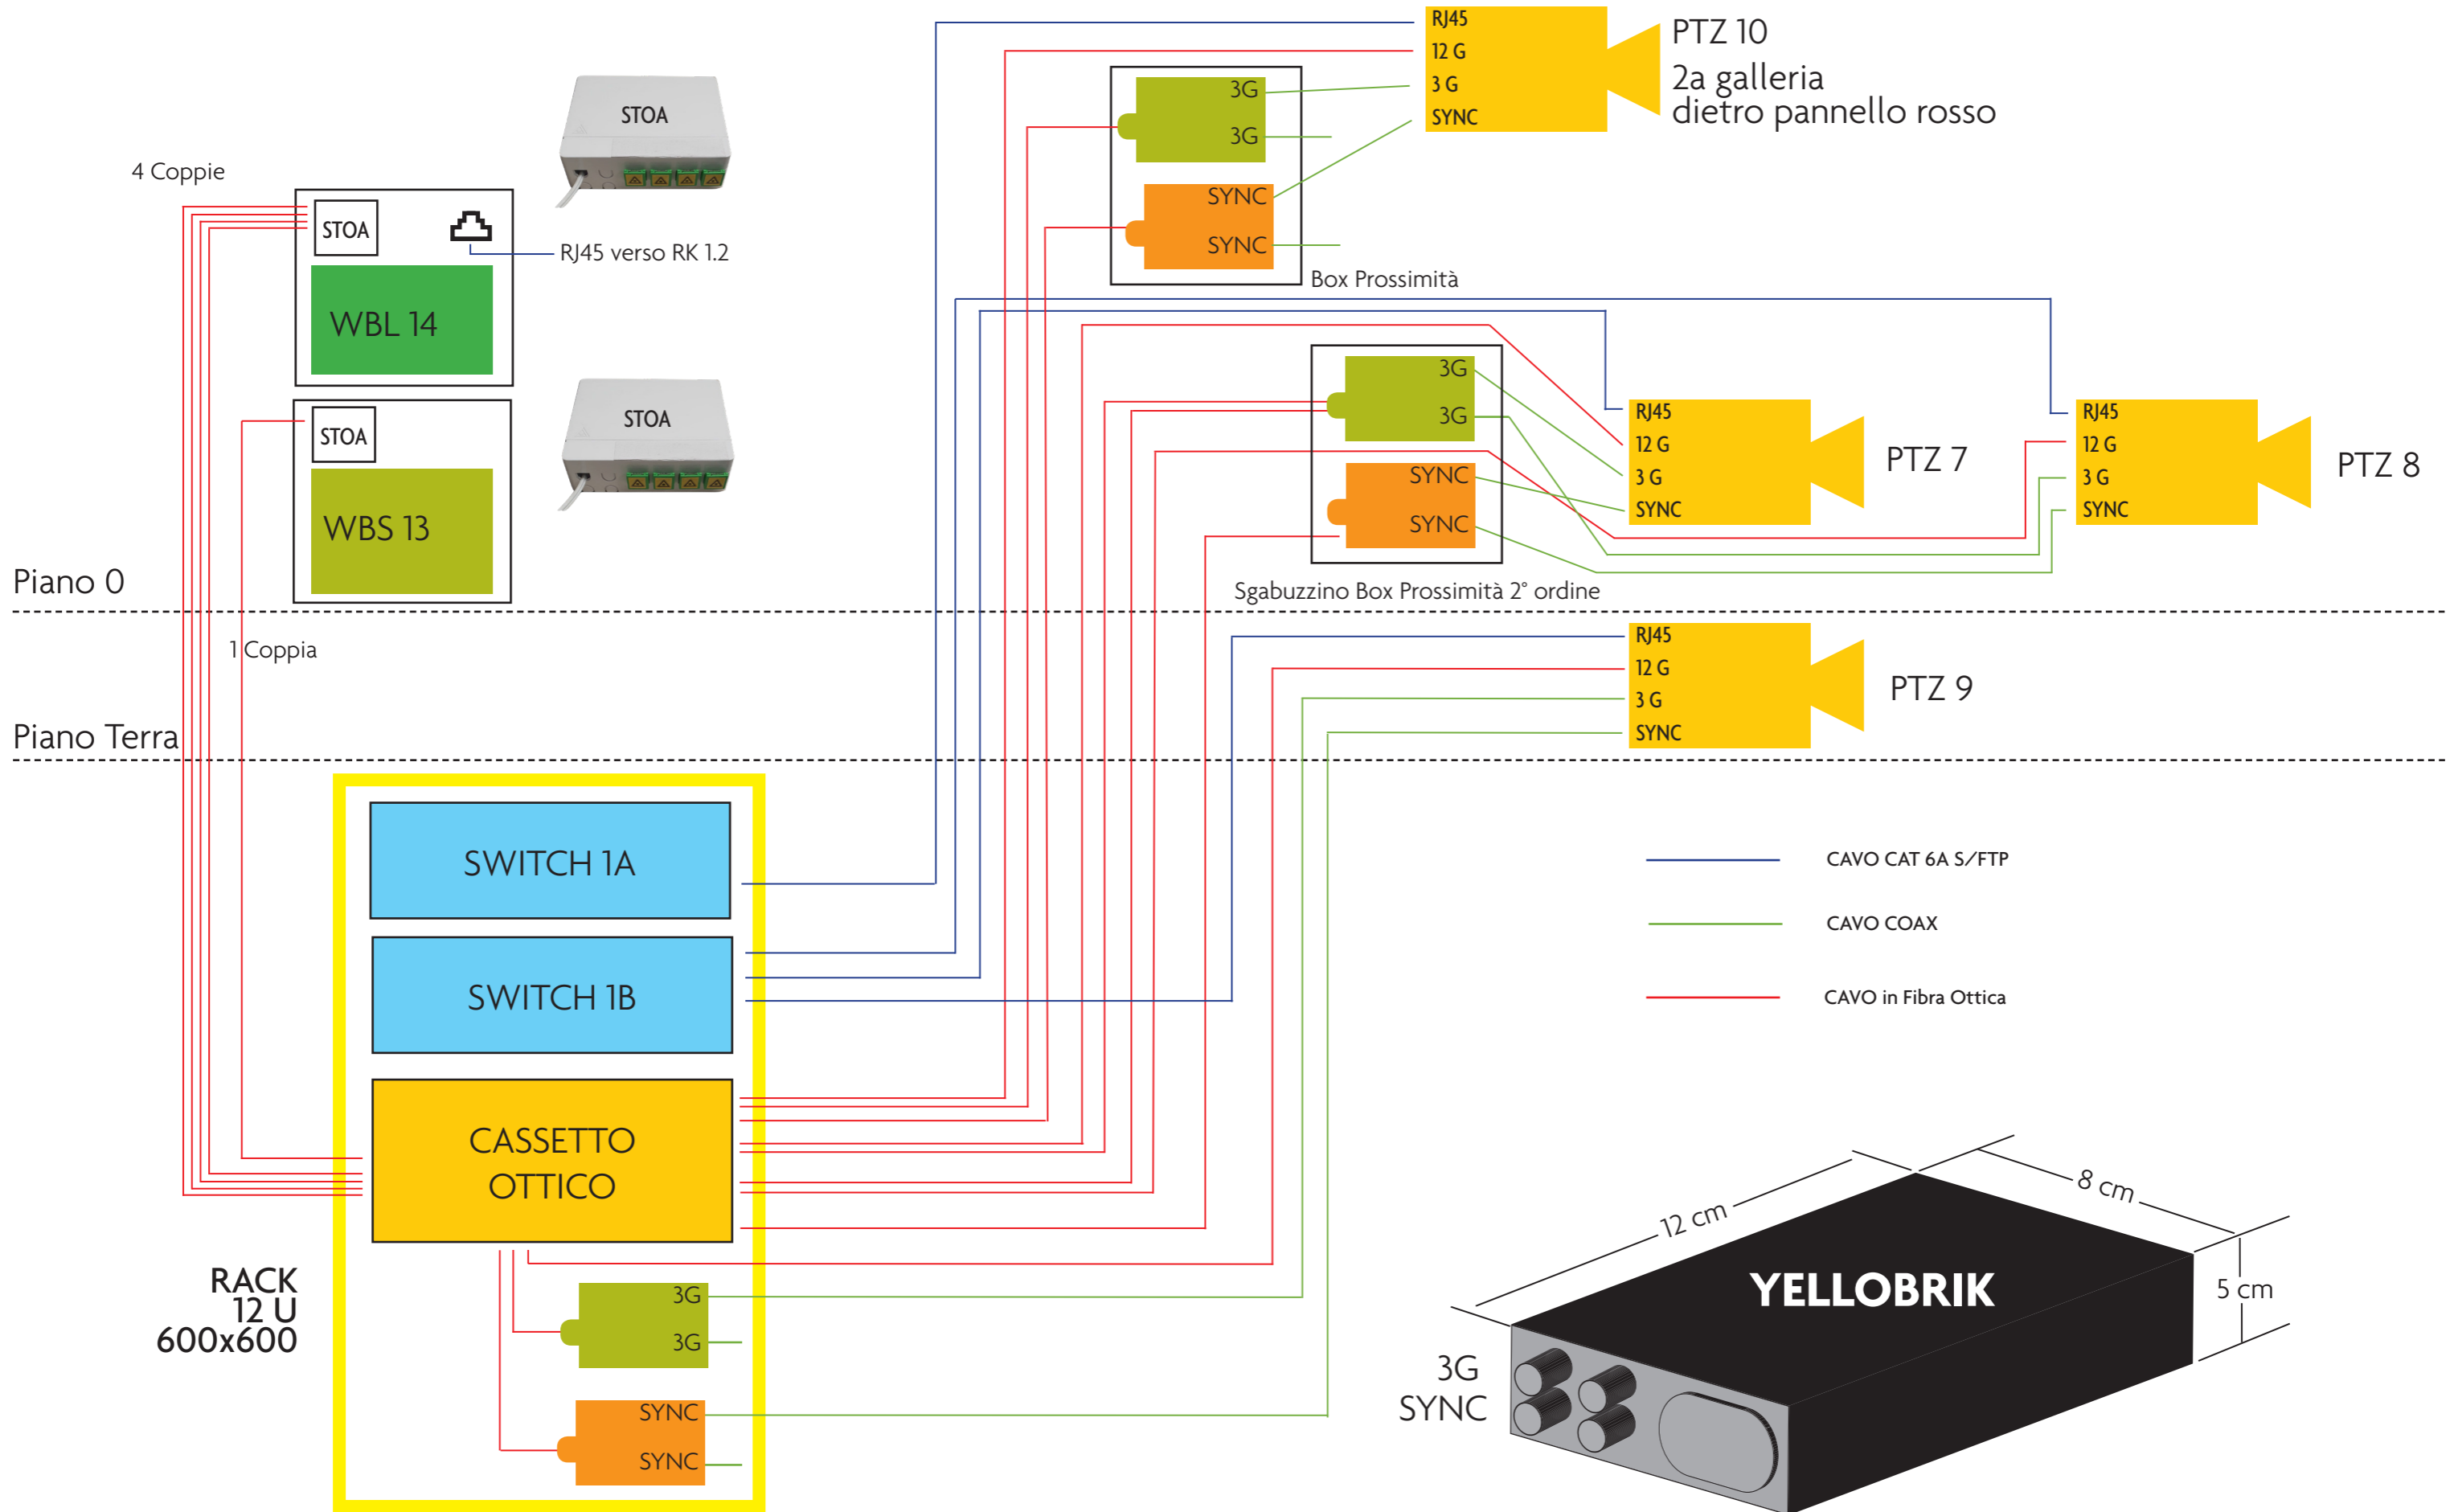

- CAVO CAT 6A S/FTP
- CAVO COAX
- CAVO in Fibra Ottica

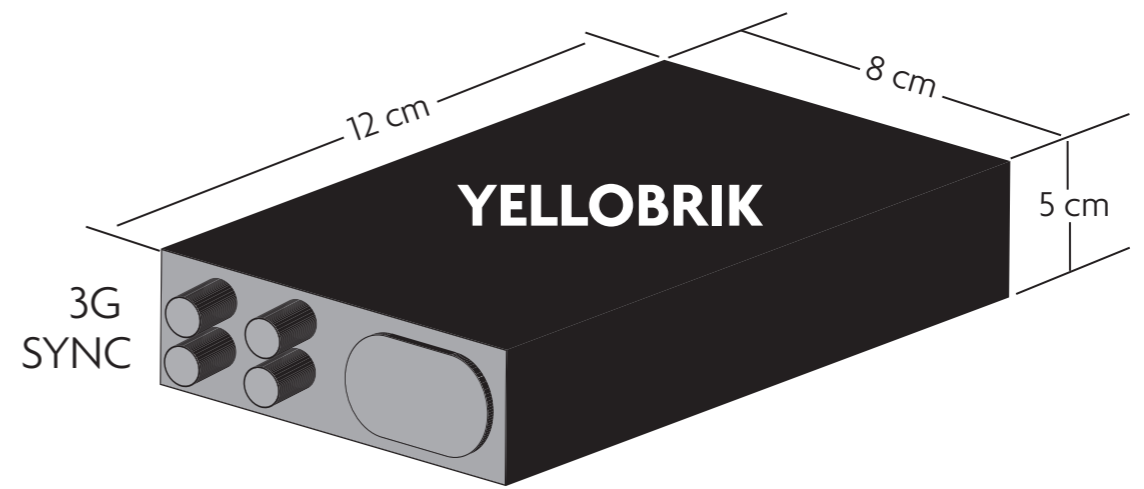


RACK PALCO 3 - 2° Ordine DX


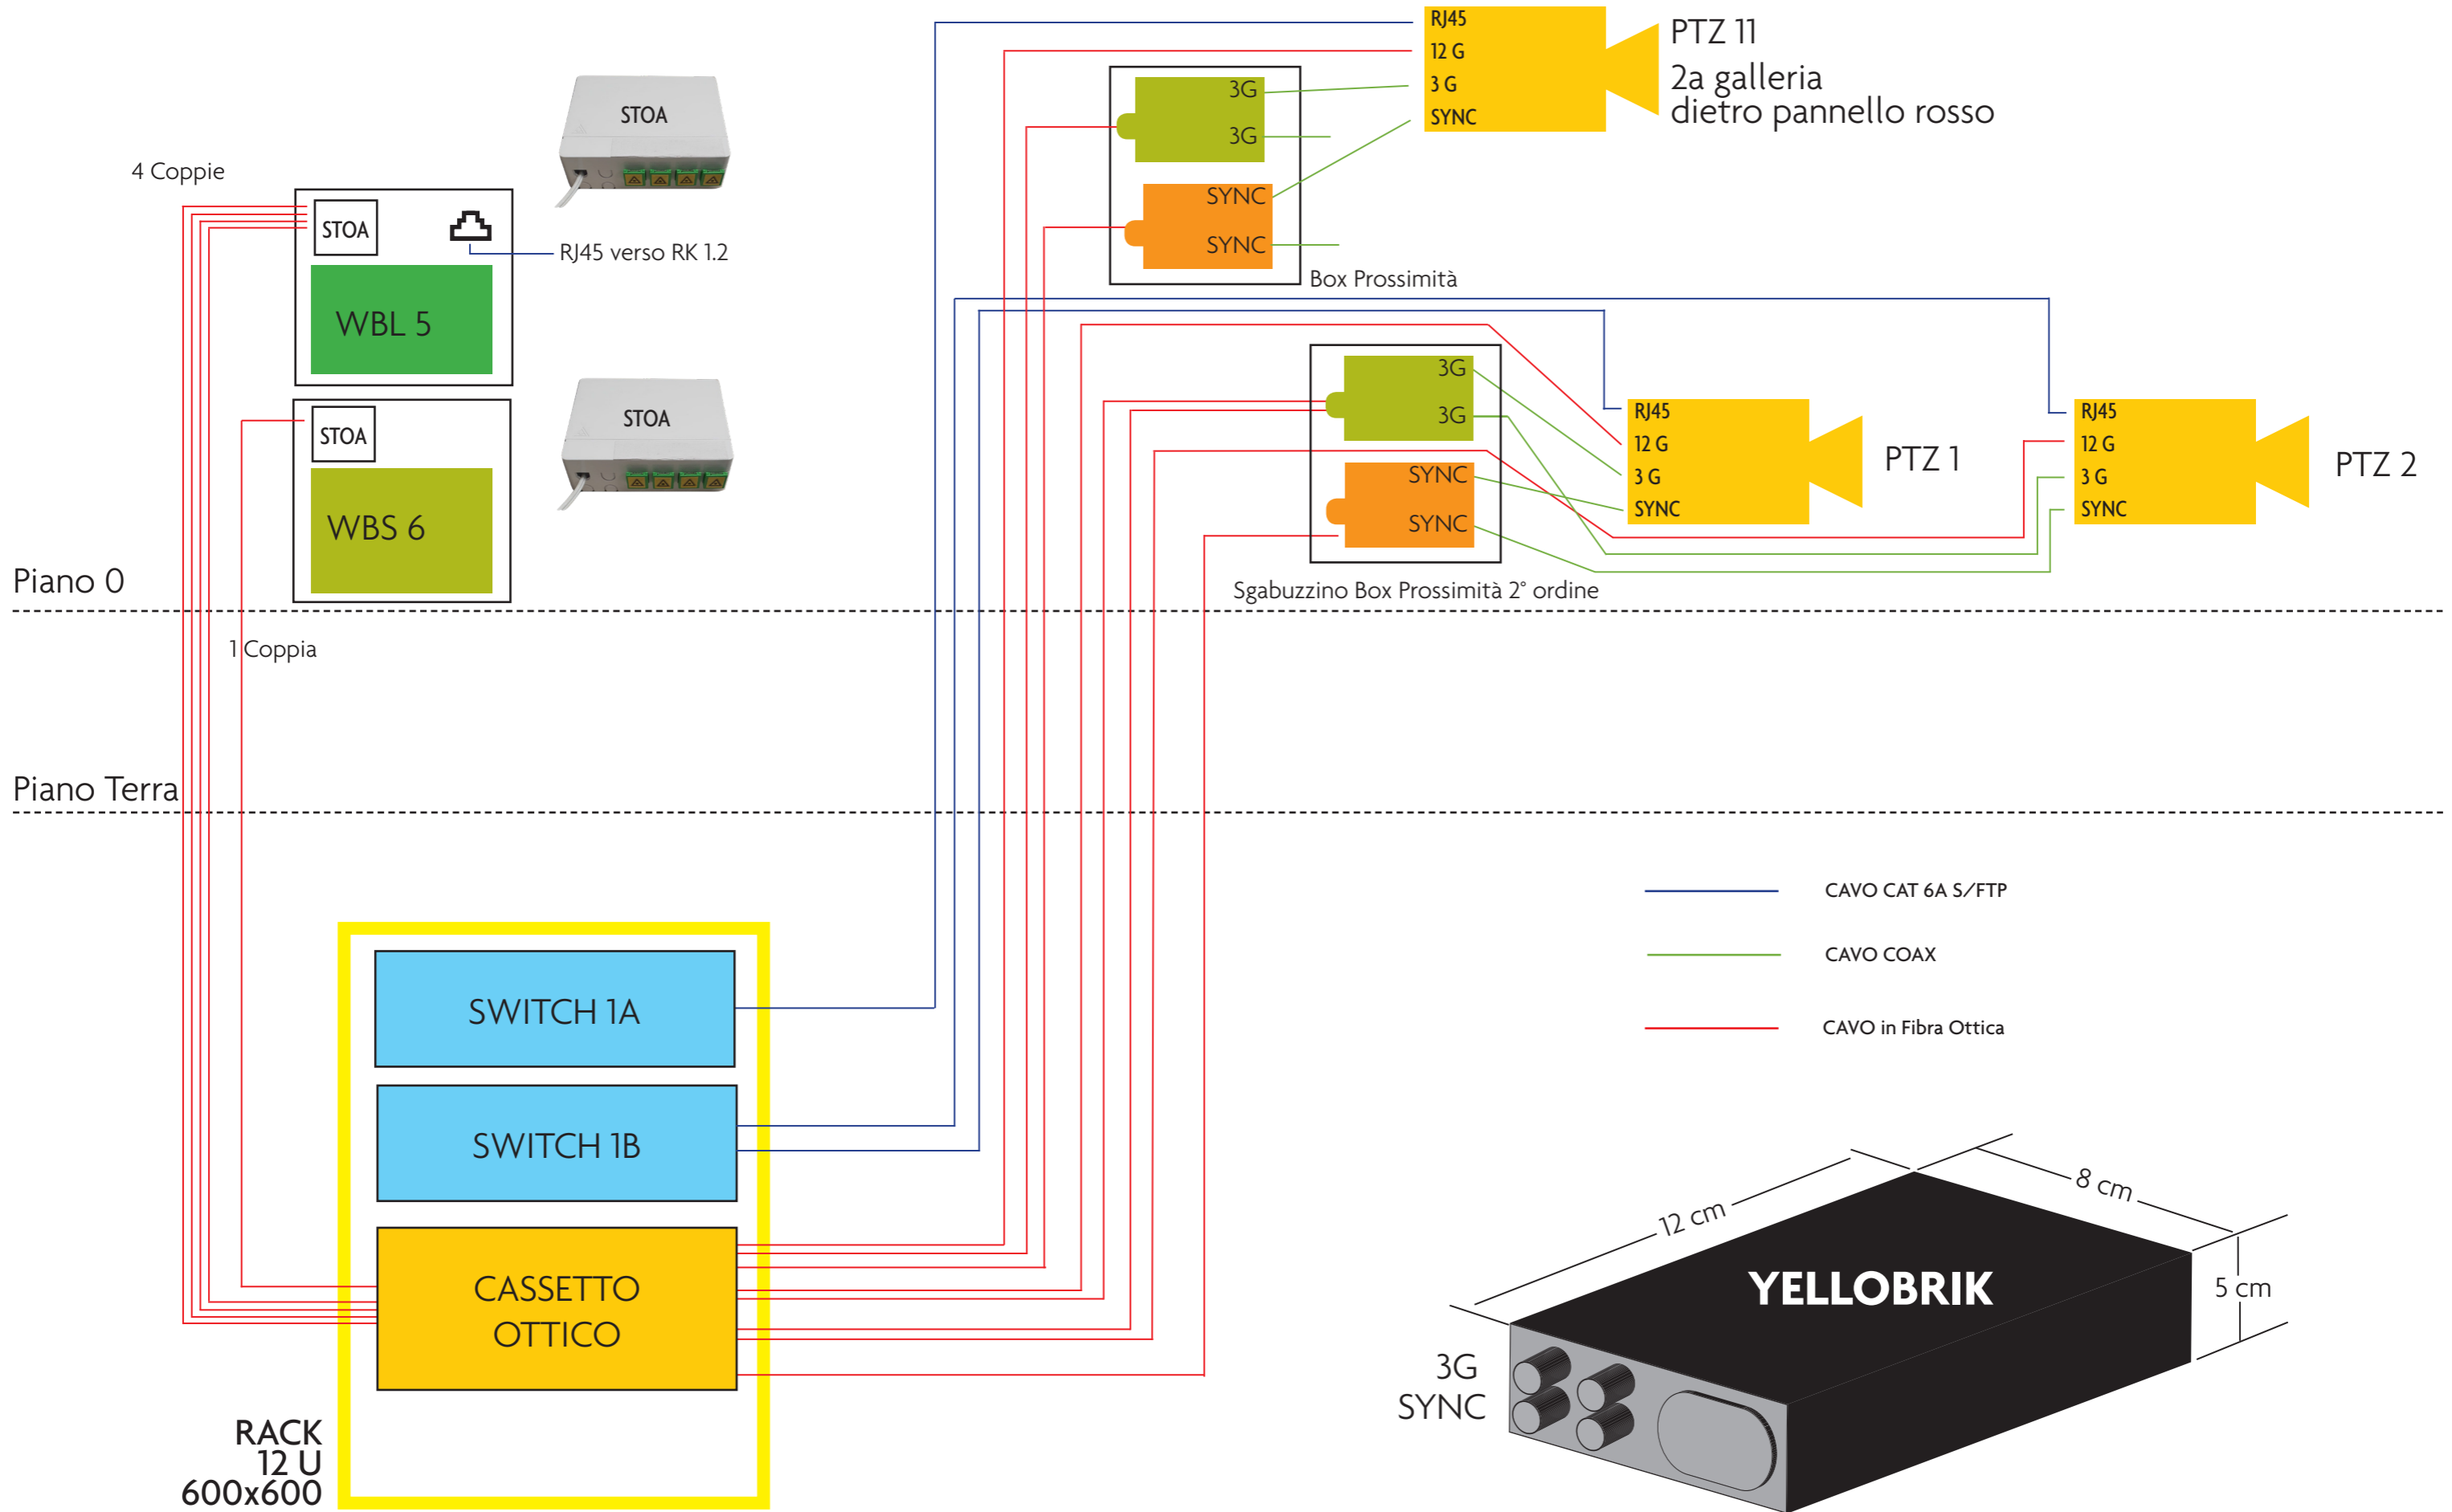


RACK RKM2 - Rack Foyer e Ridotto Toscanini


RACK RKM2 ESISTENTE DA VERIFICARE

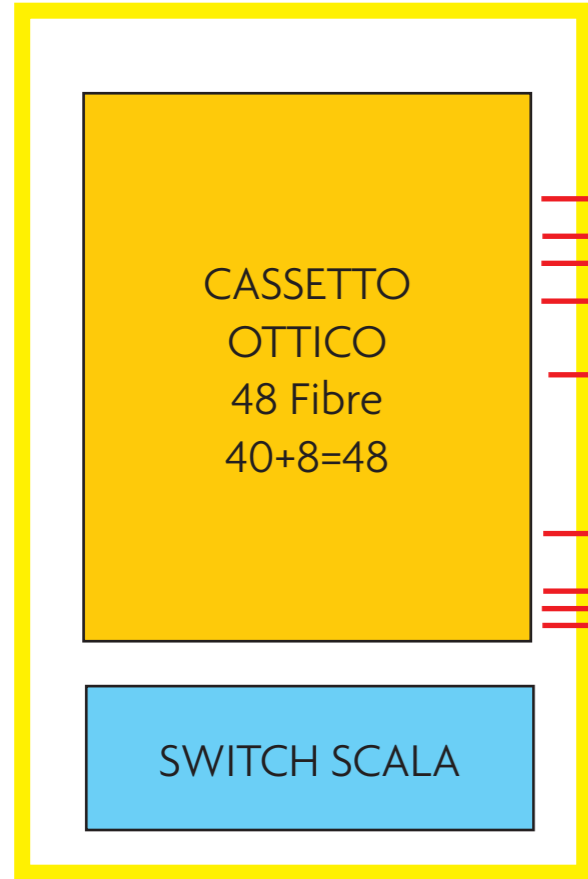


- CAVO CAT 6A S/FTP
- CAVO in Fibra Ottica

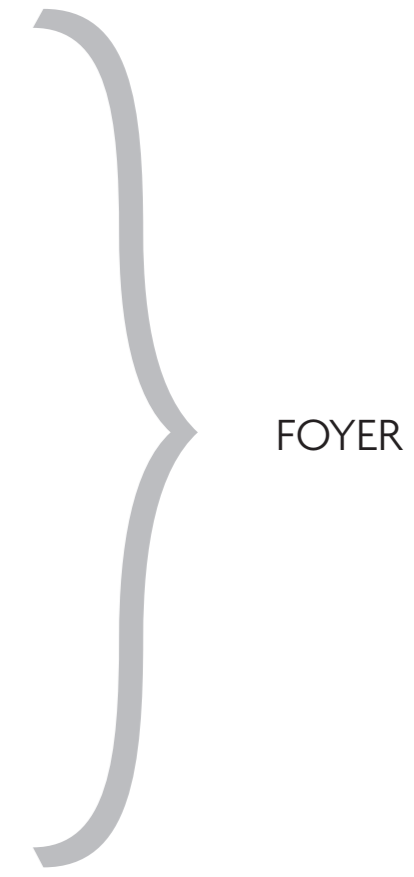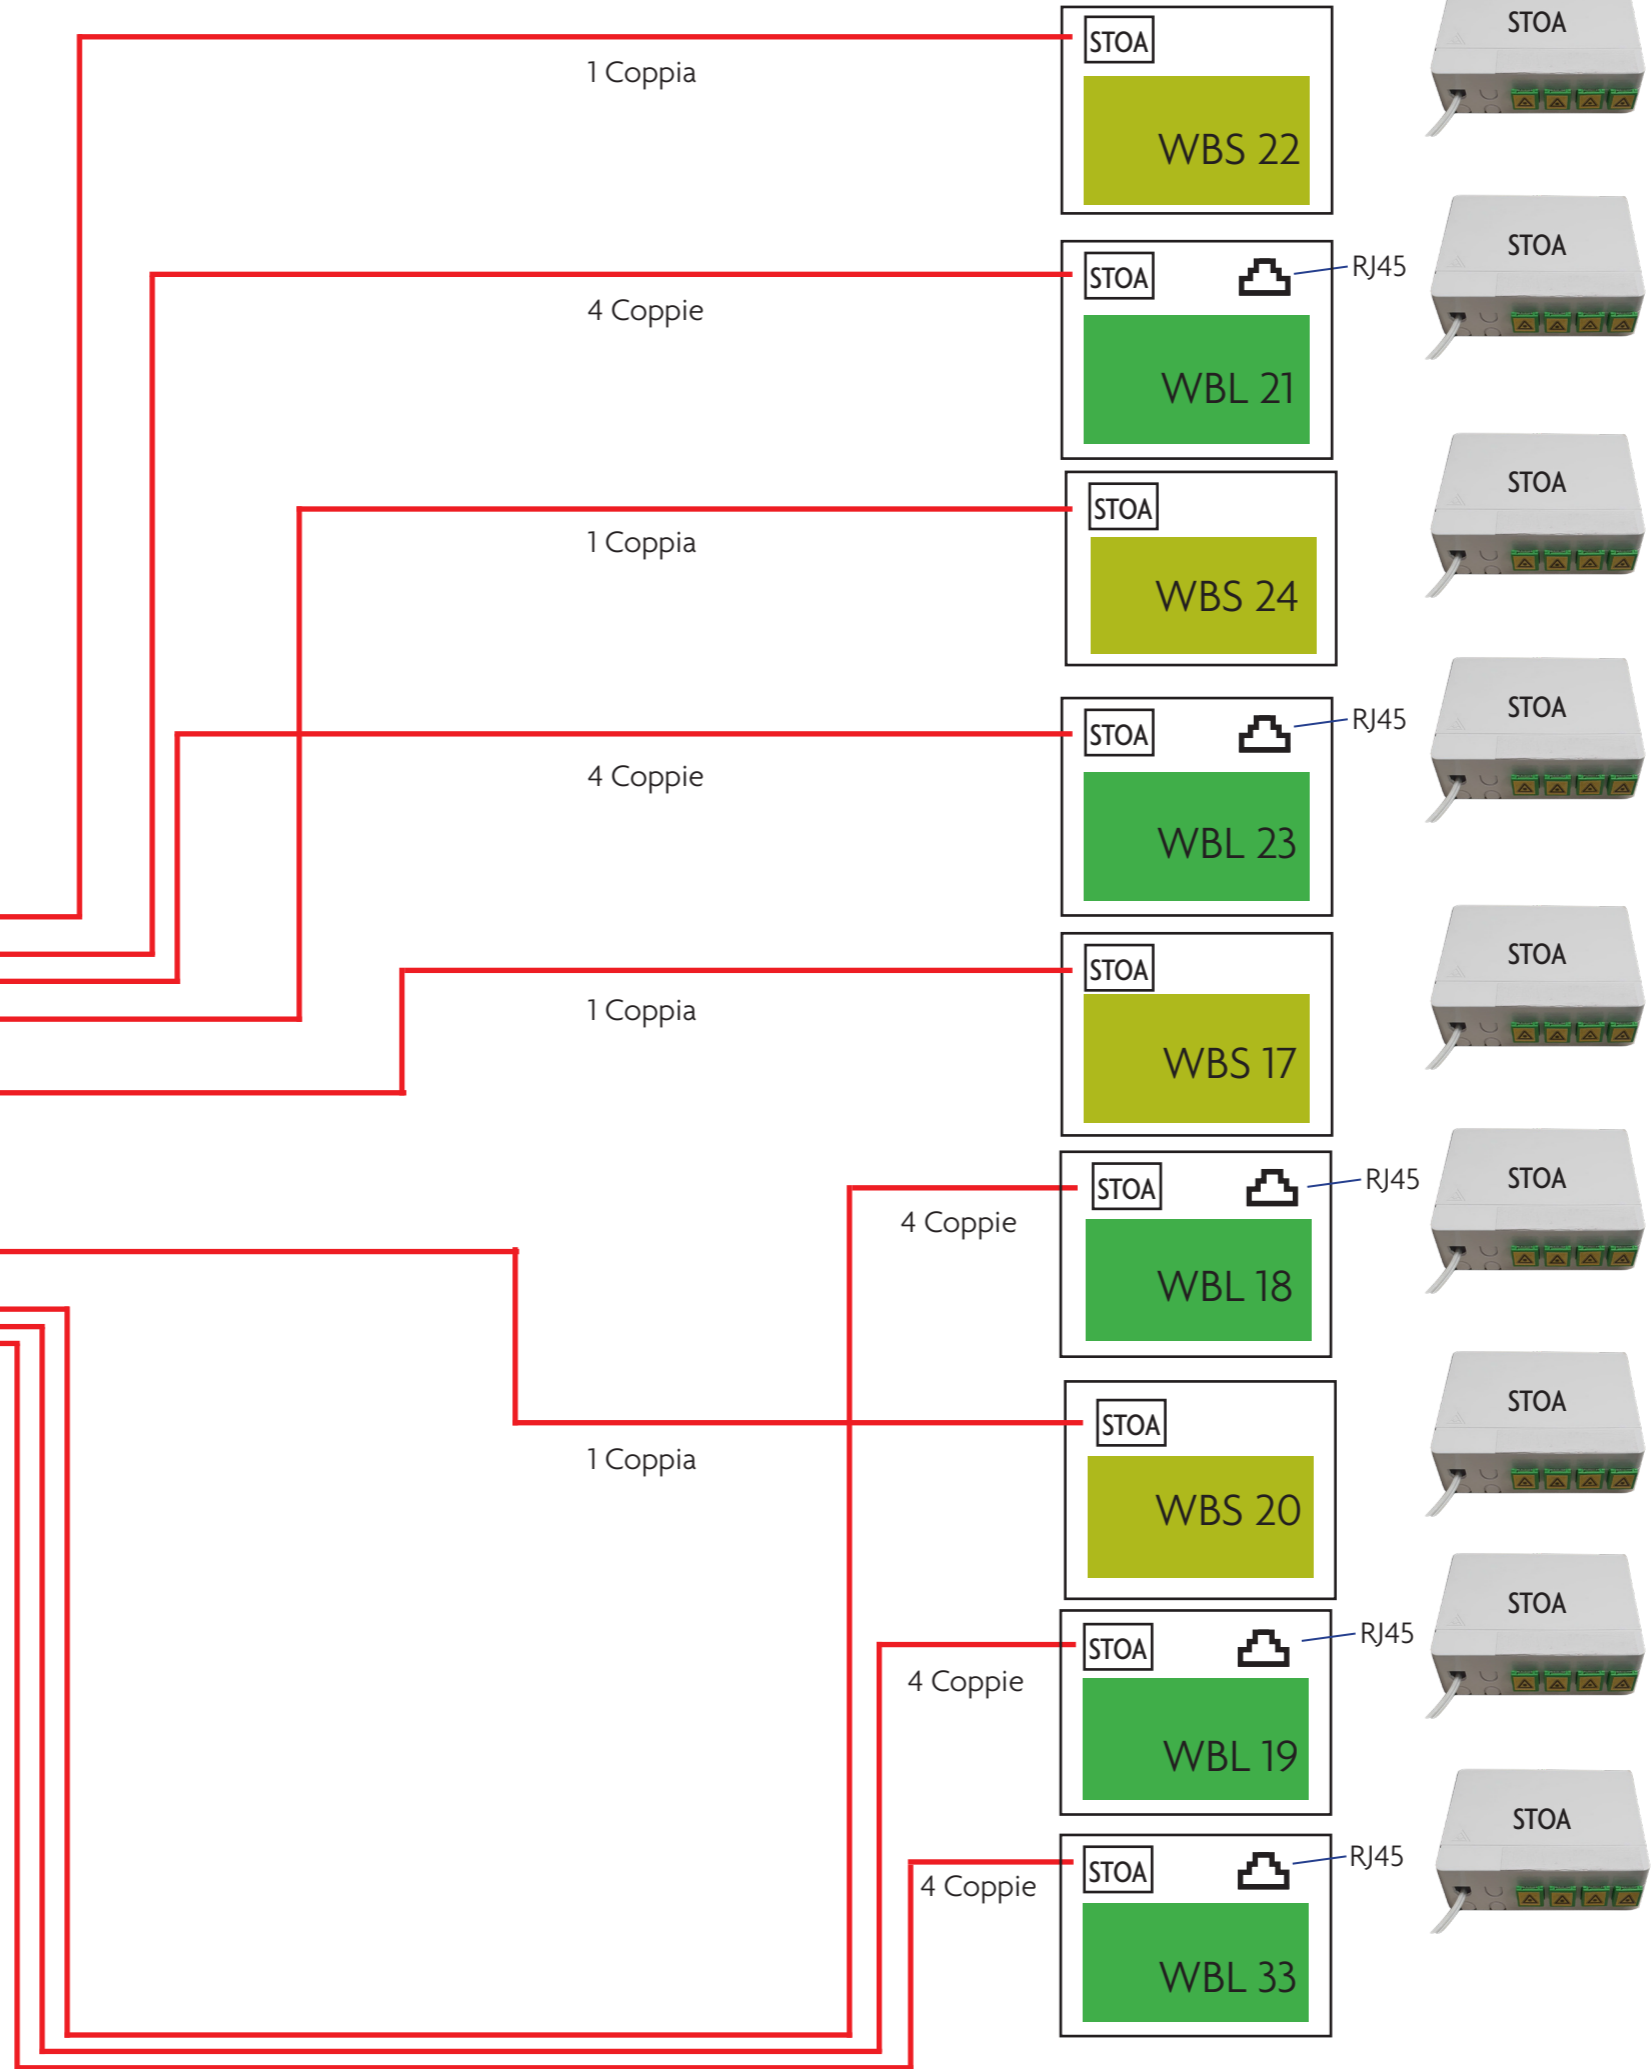

RACK RIDOTTO GALLERIE

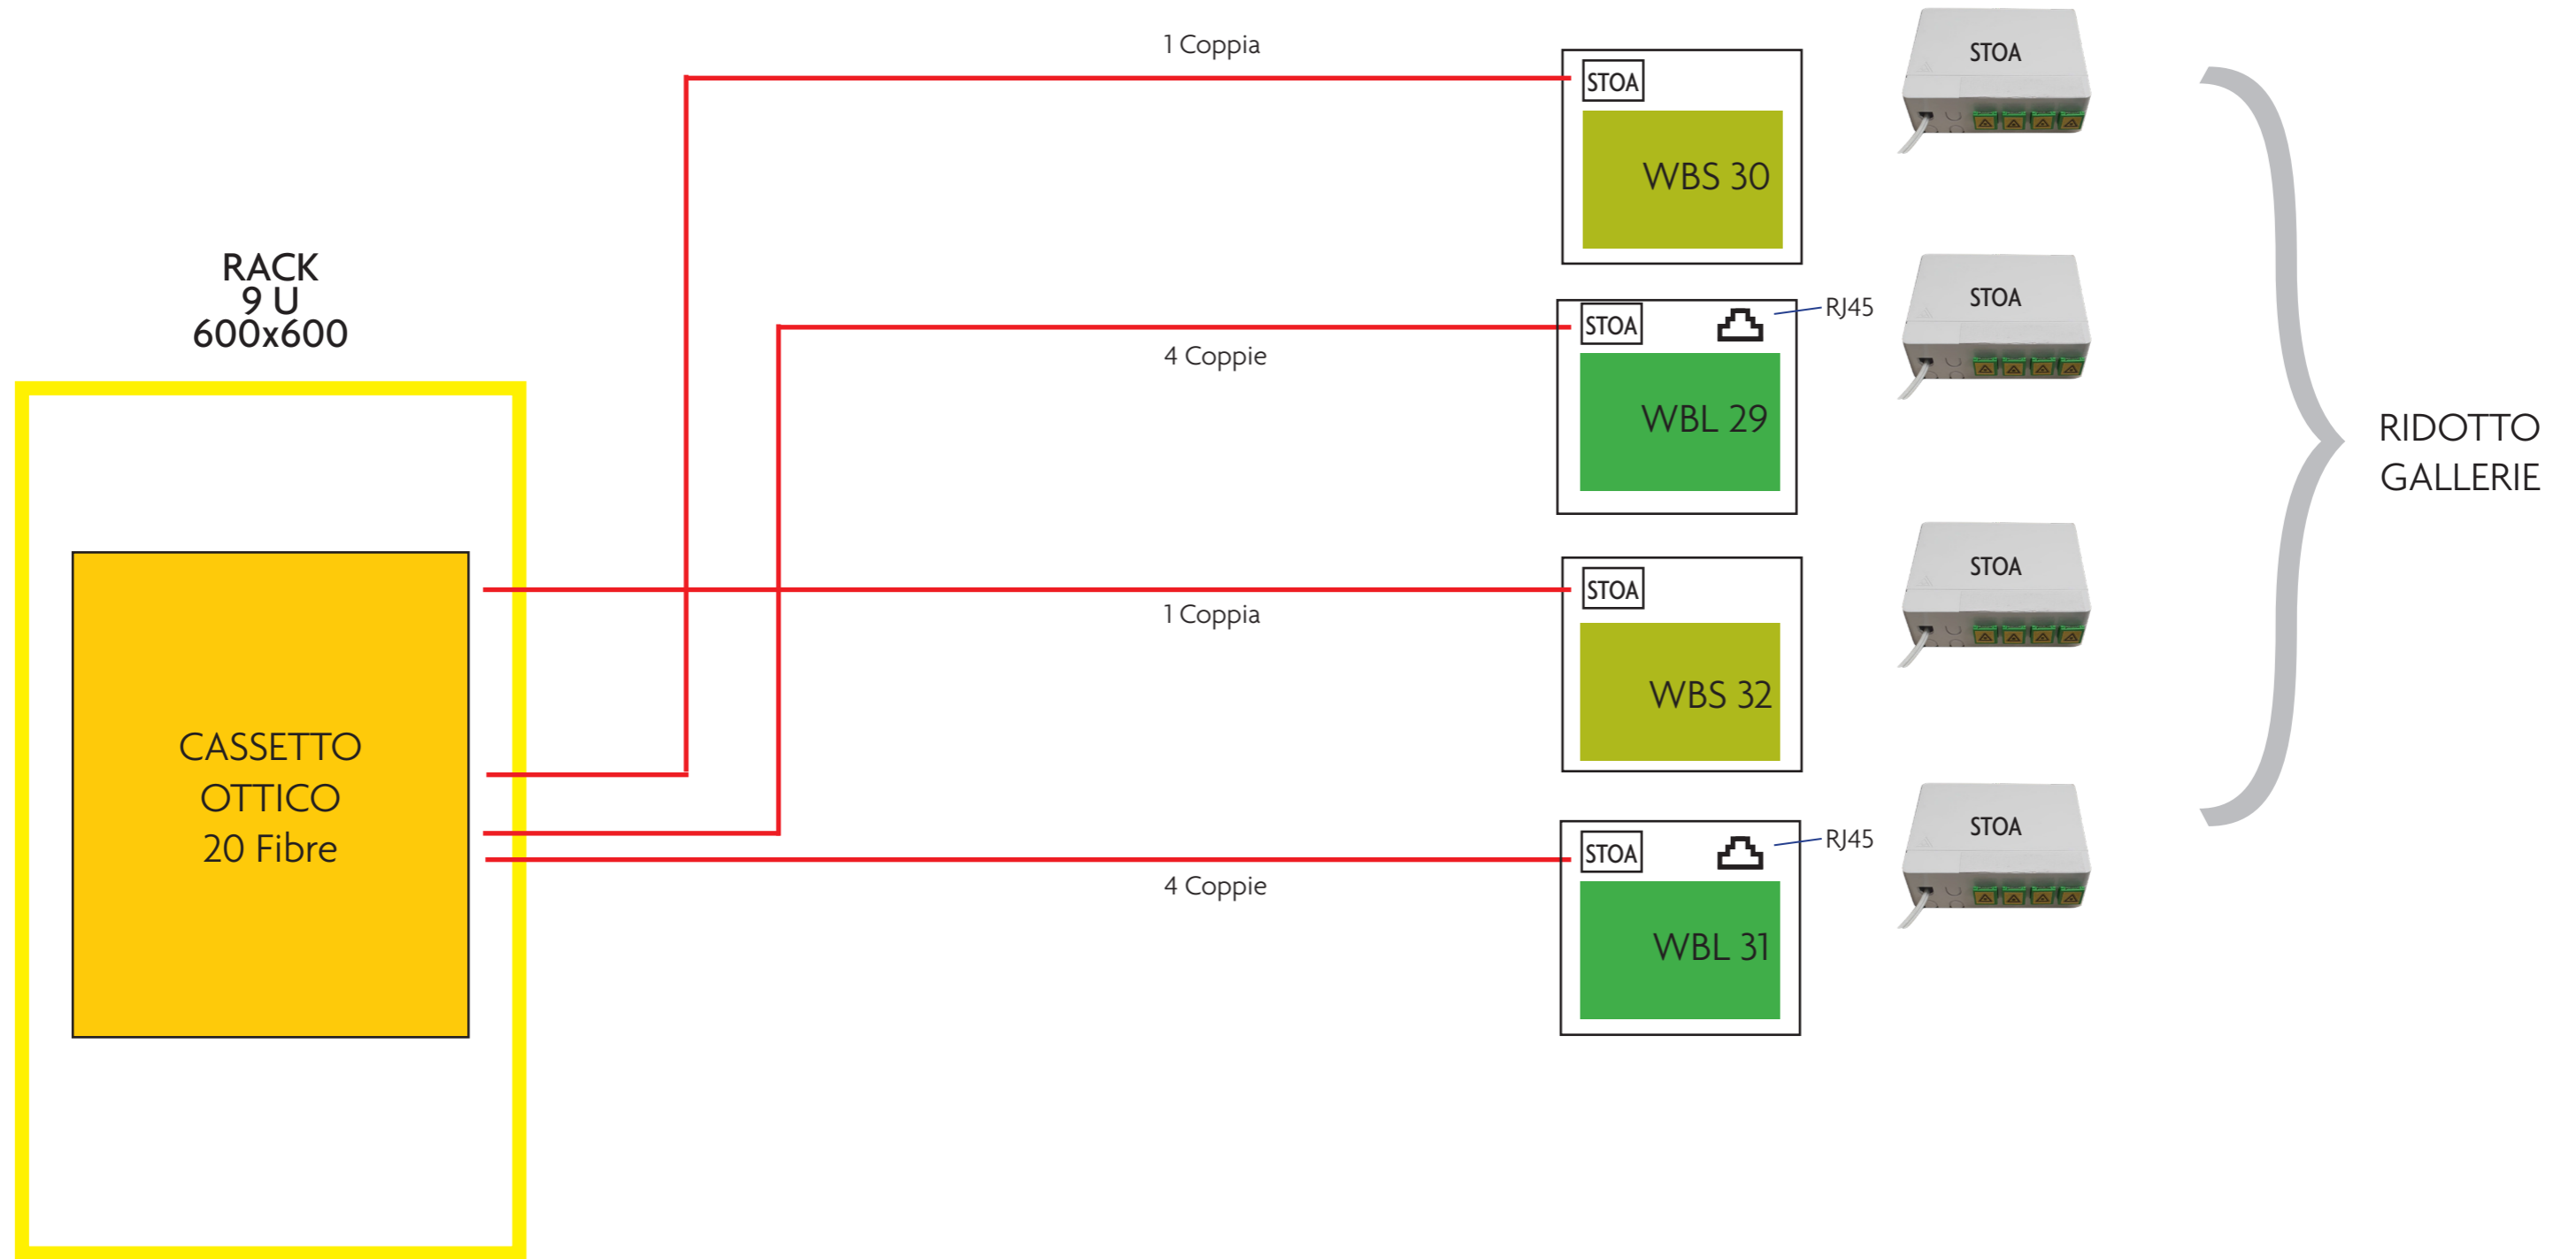

— CAVO CAT 6A S/FTP
— CAVO in Fibra Ottica

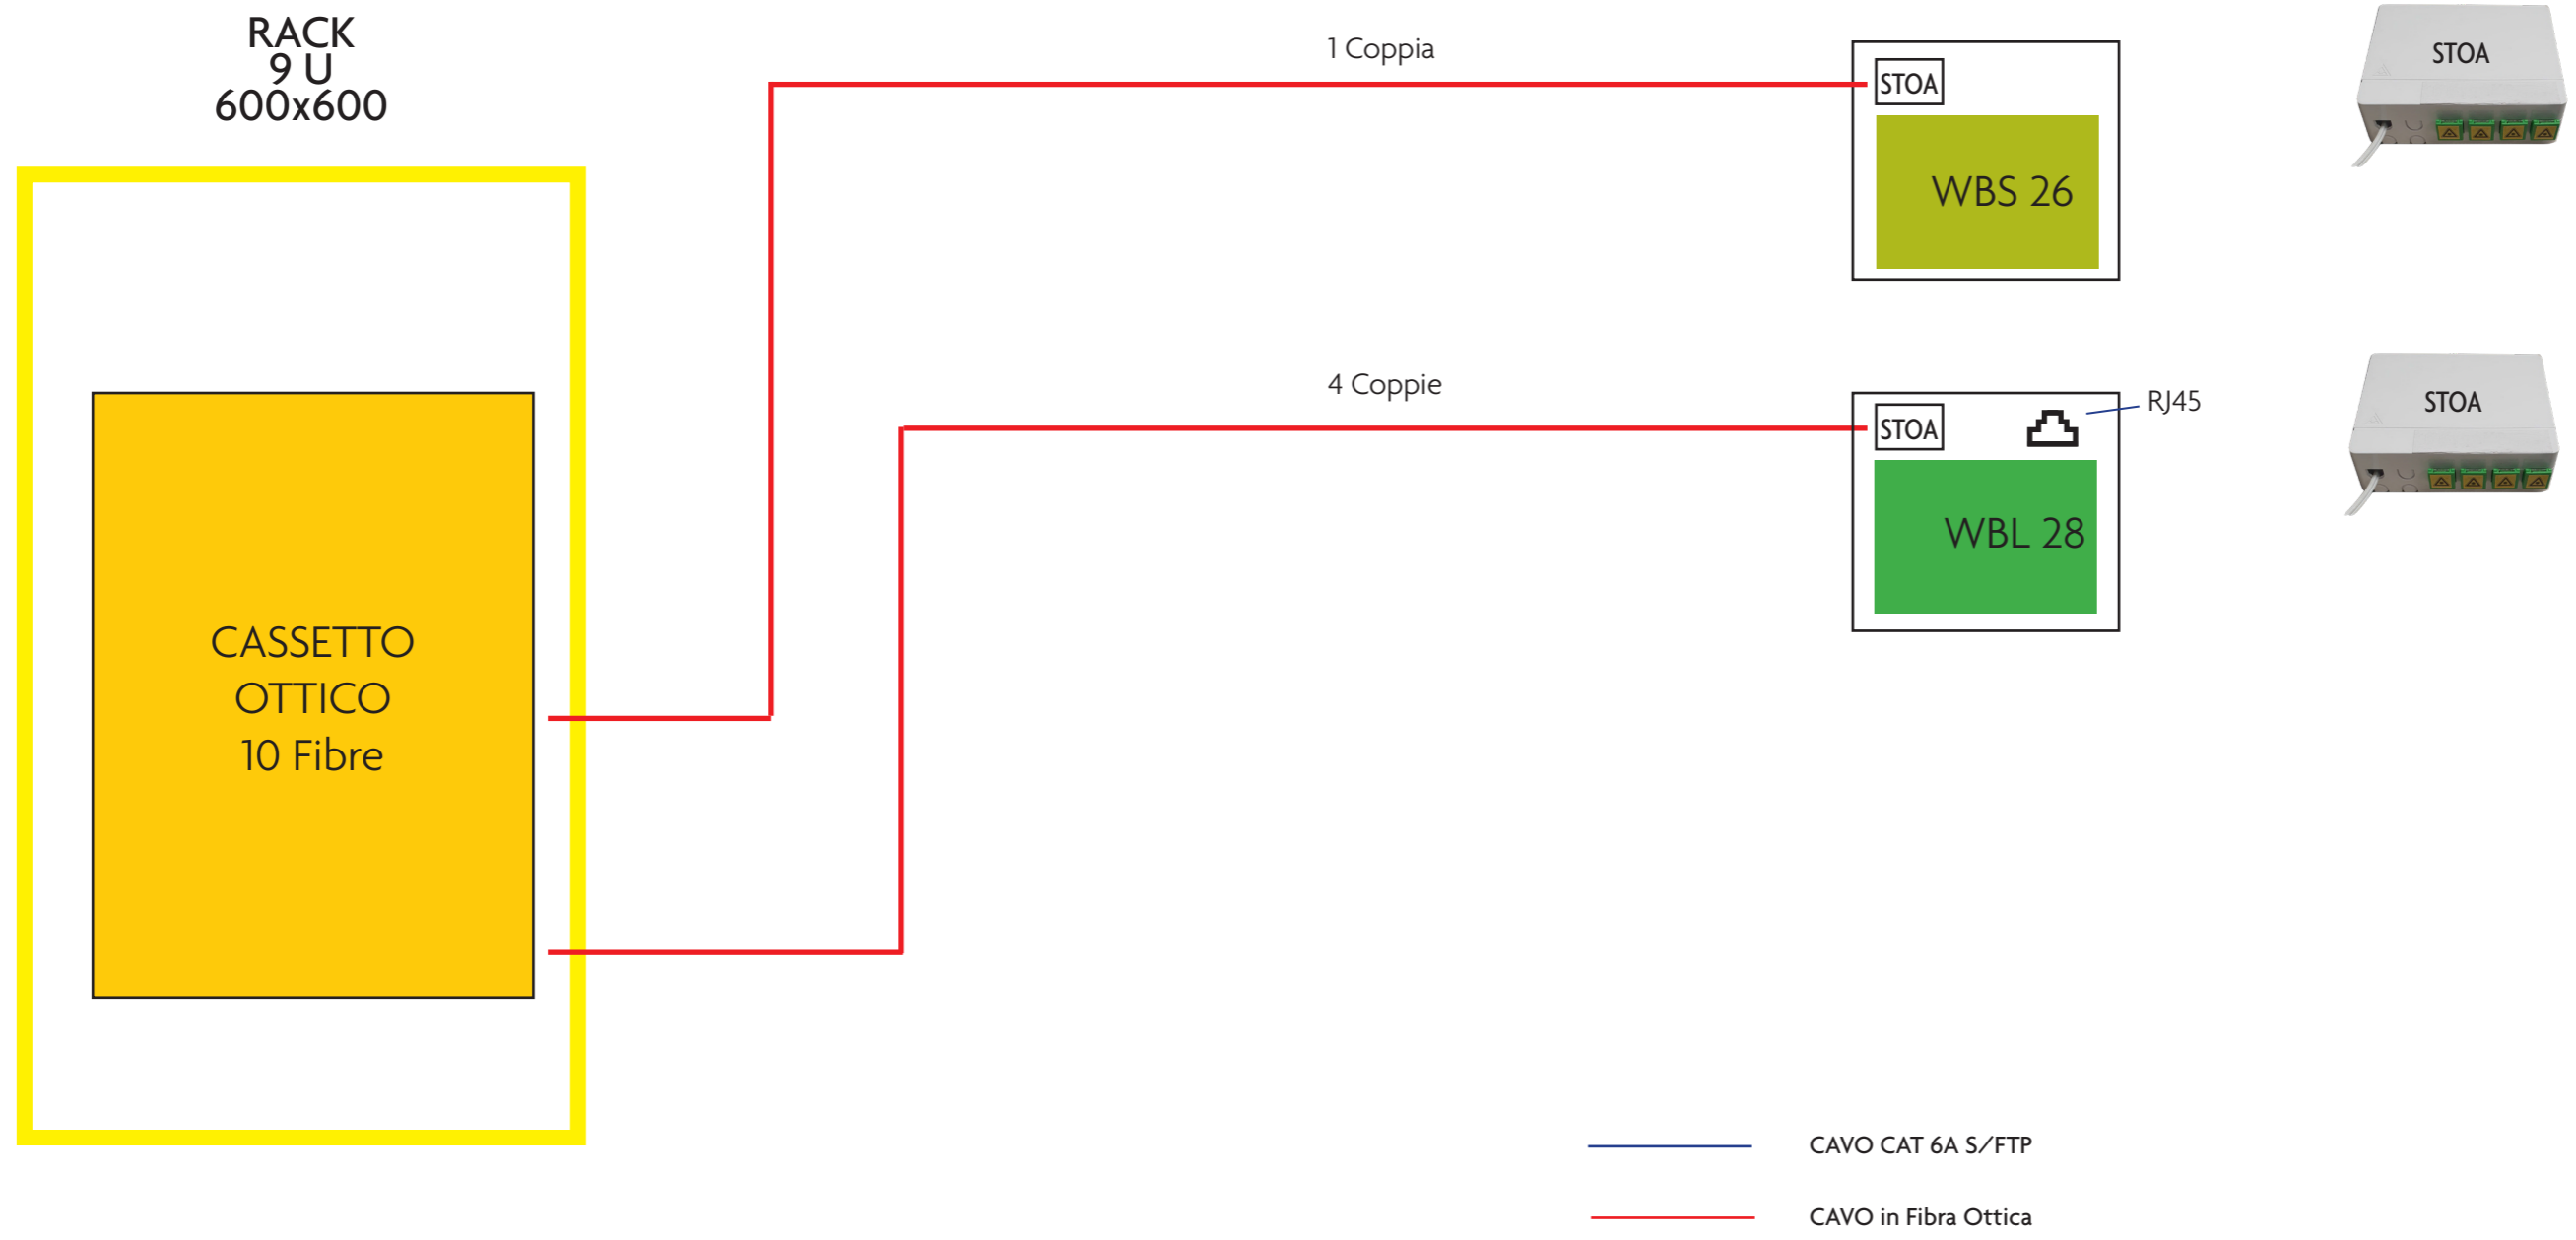

FRONTE QUADRO RACK

STREAMING CENTRAL TECHNICAL UTILITY ROOM

