


ALLEGATO 16

SCHEMA COLLEGAMENTI PREVISTI PER LE TELECAMERE PTZ IN POSIZIONE FISSA

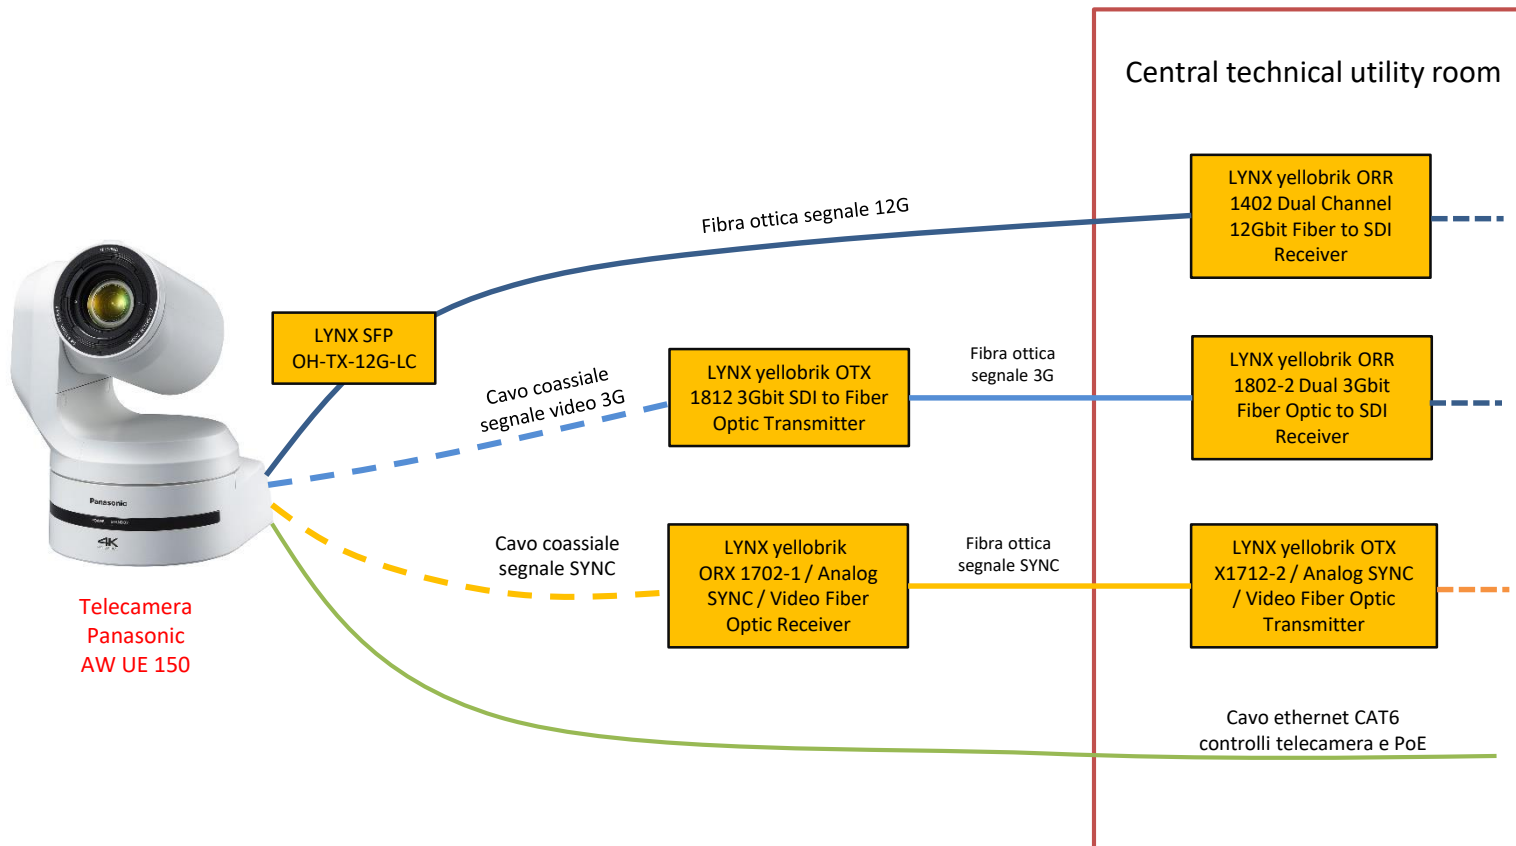

ALLEGATO 16

SCHEMA COLLEGAMENTI PREVISTI PER LE WALL BOX PER COLLEGAMENTO TELECAMERE MOBILI

