TEATRO ALLA SCALA

8

FRONTE QUADRO RACK

STREAMING CENTRAL TECHNICAL UTILITY ROOM

ARMADIO RACK 42U
800x800x2100 mm

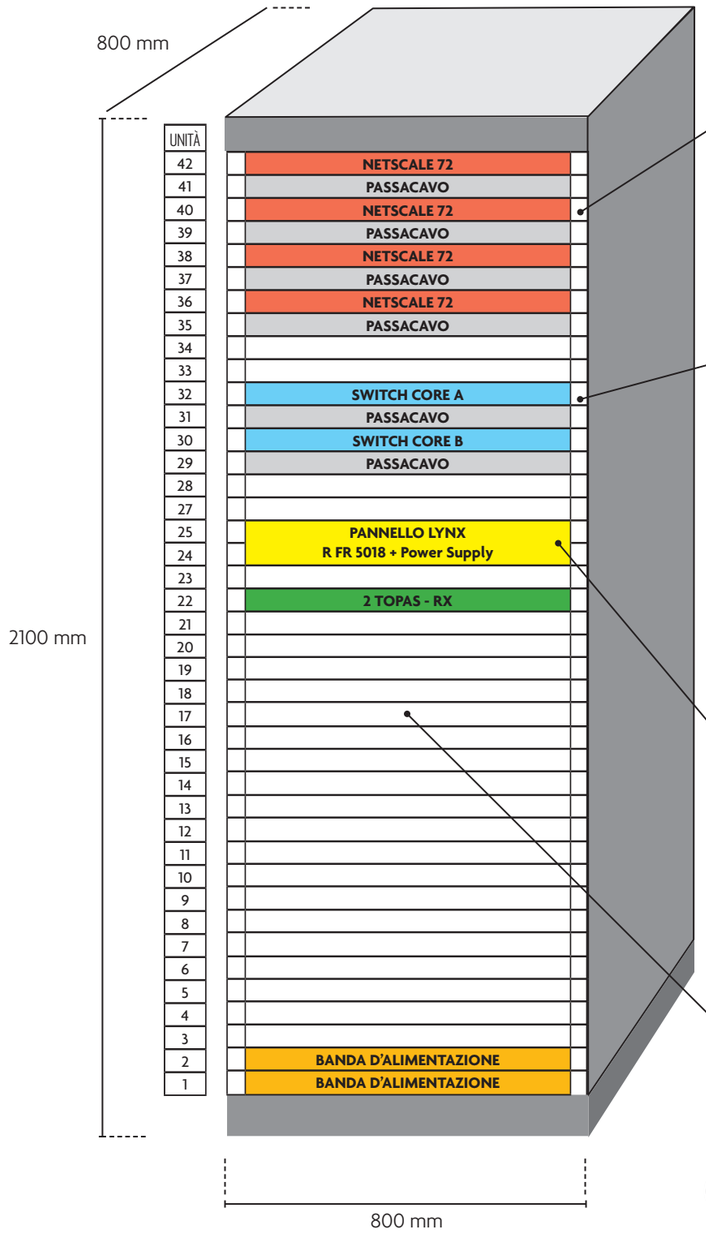

NETSCALE 72

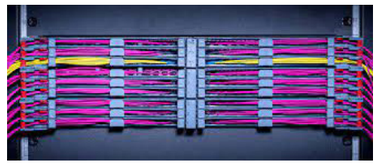

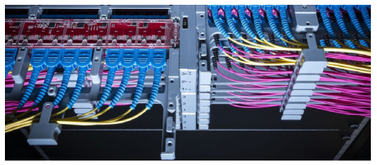

SWITCH

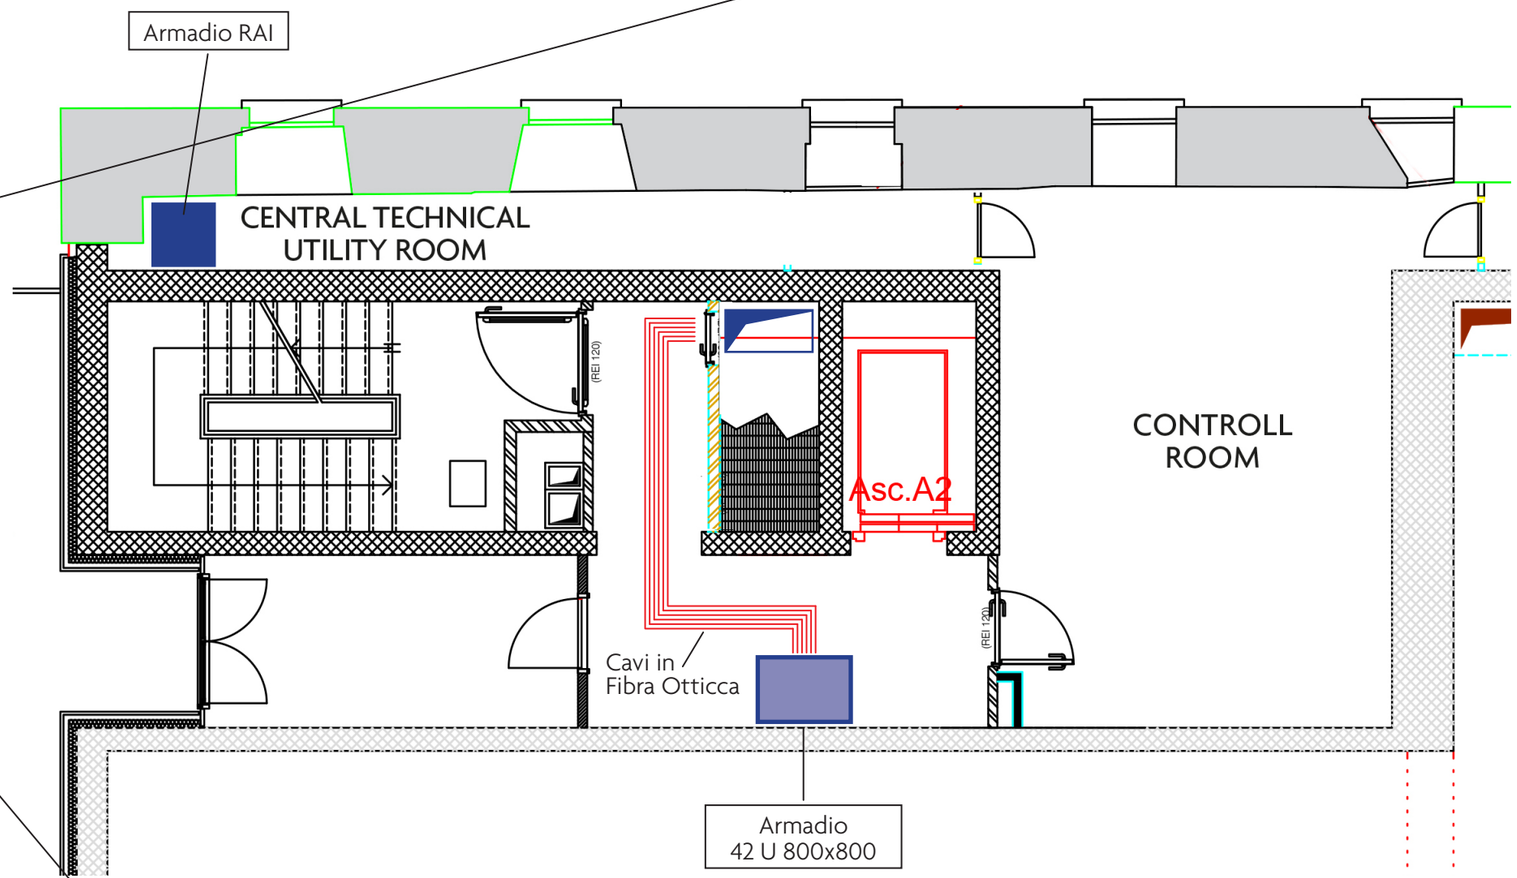

Spazio a disposizione
(eventualmente storage)

R FR 5018 davanti

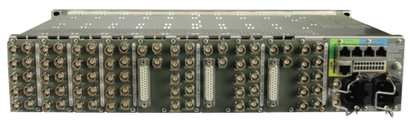

R FR 5018 dietro